

PREFEITURA MUNICIPAL DE CURITIBA
SECRETARIA MUNICIPAL DO URBANISMO
TABELA DE ESTATÍSTICA

M. Marussi
MARUSSI

DADOS DO PROPRIETÁRIO E PROFISSIONAIS									
1	NOME DO PROPRIETÁRIO: AUTO VIAÇÃO AGUA VERDE LTDA.								
2	RESPONSÁVEL PROJETO-CREA: 13427								
3	RESPONSÁVEL OBRA-CREA: 13427 CADASTRO LICE: 01633								


DADOS DO LOTE									
5	INDIC. FISCAL (BETOR, QUADRA, LOTE, DV)				6	ÁREA DO LOTE (M2)			
	89091003003					1406902			
7	INSCRIÇÃO IMOBILIÁRIA				8	ZONA		ÁREA ATINGIDA (M2)	
	7590030180					053			
10	QUADRICULA		NP PREDIAL		12				
	007								
13	CÓDIGO DA RUA PRINCIPAL: W629								

DADOS DA EDIFICAÇÃO										
14	FINALIDADE		USO DA EDIFICAÇÃO		16					
	1		3499		35007					
17	VEDAÇÃO		RESIDÊNCIAS		19		COMÉRCIOS		20	
	4								01	
21	ELEVADORES		BLOCOS		23		PAVIMENTOS		24	
							02		PAYMENTO	
25	SUBSOLO		R.M. DO LOTE (M)		27		COTA DO TERRENO (M)			
							010			
28	ALTURA (M)		PROJEÇÃO (M2)		30		IMPERM. RECUO (%)			
	9,58		154166				1055			
31	COEFICIENTE		TAXA DE OCUPAÇÃO (%)		33		OCUP. DA TORRE (%)			
	0,132		1096							
34	ÁREA A REFORMAR (M2)		ESTAC. DEB. (M2)		36		ESTAC. COBERTO (M2)			
			67500				71580			
37	RECREAÇÃO COB. (M2)		RECREAÇÃO DEB. (M2)		39		ÁTICO/SÓTÃO (M2)			
40	ÁREA PARA COMÉRCIO (M2)		41		ESTAC. DE COMÉRCIO (M2)					
42	NÚMERO E CLASSE DO ALVARÁ				43					
					ÁREA ANTERIOR APROVADA (M2)					


OBSERVAÇÕES									
- TAXA DE PERMEABILIDADE DO LOTE = 88,04% - ÁREA DE ADMINISTRAÇÃO = 880,51 m2. - ÁREA AJARDINADA DO RECUO OBRIGATÓRIO = 1.440,35 m2.									

APROVAÇÃO PMC									
25 JUN 04 A 128319 [DATA/CLASSE] N2									
VISTO DA SMU RAFAEL MOREIRA MARUSSI Engº Civil - CREA 67137-D/PR Matrícula 30599-1									

ÁREAS DA EDIFICAÇÃO (M2) MU									
47	ÁREA COMPUTÁVEL CONSTRUÍDA ANTERIORMENTE								
48	ÁREA COMPUTÁVEL A SER LIBERADA NO TERREIO								
	147326								
49	ÁREA COMPUTÁVEL A SER LIBERADA DOS PAVIMENTOS-TIPO								
50	ÁREA COMPUTÁVEL A SER LIBERADA EM OUTROS PAVIMENTOS								
	54253								
51	SUBTOTAL								
	201579								
52	ÁREA COMPUTÁVEL EM DEMOLIÇÃO OU SUPRESSÃO								
53	TOTAL COMPUTÁVEL								
	201579								
54	ÁREA ANTERIOR NÃO COMPUTÁVEL EM DEMOLIÇÃO OU SUPRESSÃO								
55	ÁREA NÃO COMPUTÁVEL A SER LIBERADA NO SUBSOLO								
56	ÁREA NÃO COMPUTÁVEL CONSTRUÍDA ANTERIORMENTE								
57	OUTRAS ÁREAS NÃO COMPUTÁVEIS (SACADA)								
	6840								
58	TOTAL GLOBAL								
	208419								
59	ÁREA TOTAL A SER LIBERADA								
	208419								

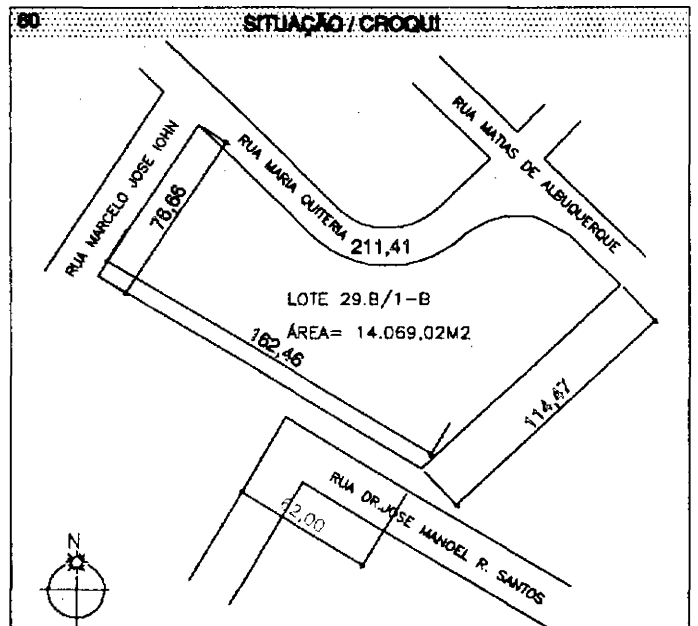

TÍTULO DA OBRA									
CONSTRUÇÃO DE GARAGEM DE ÔNIBUS, OFICINA DE MANUTENÇÃO, LATARIA, PINTURA, LAVAGEM, LUBRIFICAÇÃO, ABASTECIMENTO, ESTACIONAMENTO DE FROTA PRÓPRIA E ESCRITÓRIO.									
62	NOME DO PROPRIETÁRIO: AUTO VIAÇÃO AGUA VERDE LTDA								
	ASSINATURA: <i>[Signature]</i>								
	NOME DO AUTOR DO PROJETO: AG PLANEJAMENTO E CONSULTORIA LTDA								
	ASSINATURA: <i>[Signature]</i>								
	NOME DO RESPONSÁVEL TÉCNICO: AG PLANEJAMENTO E CONSULTORIA LTDA								
	ASSINATURA: <i>[Signature]</i>								

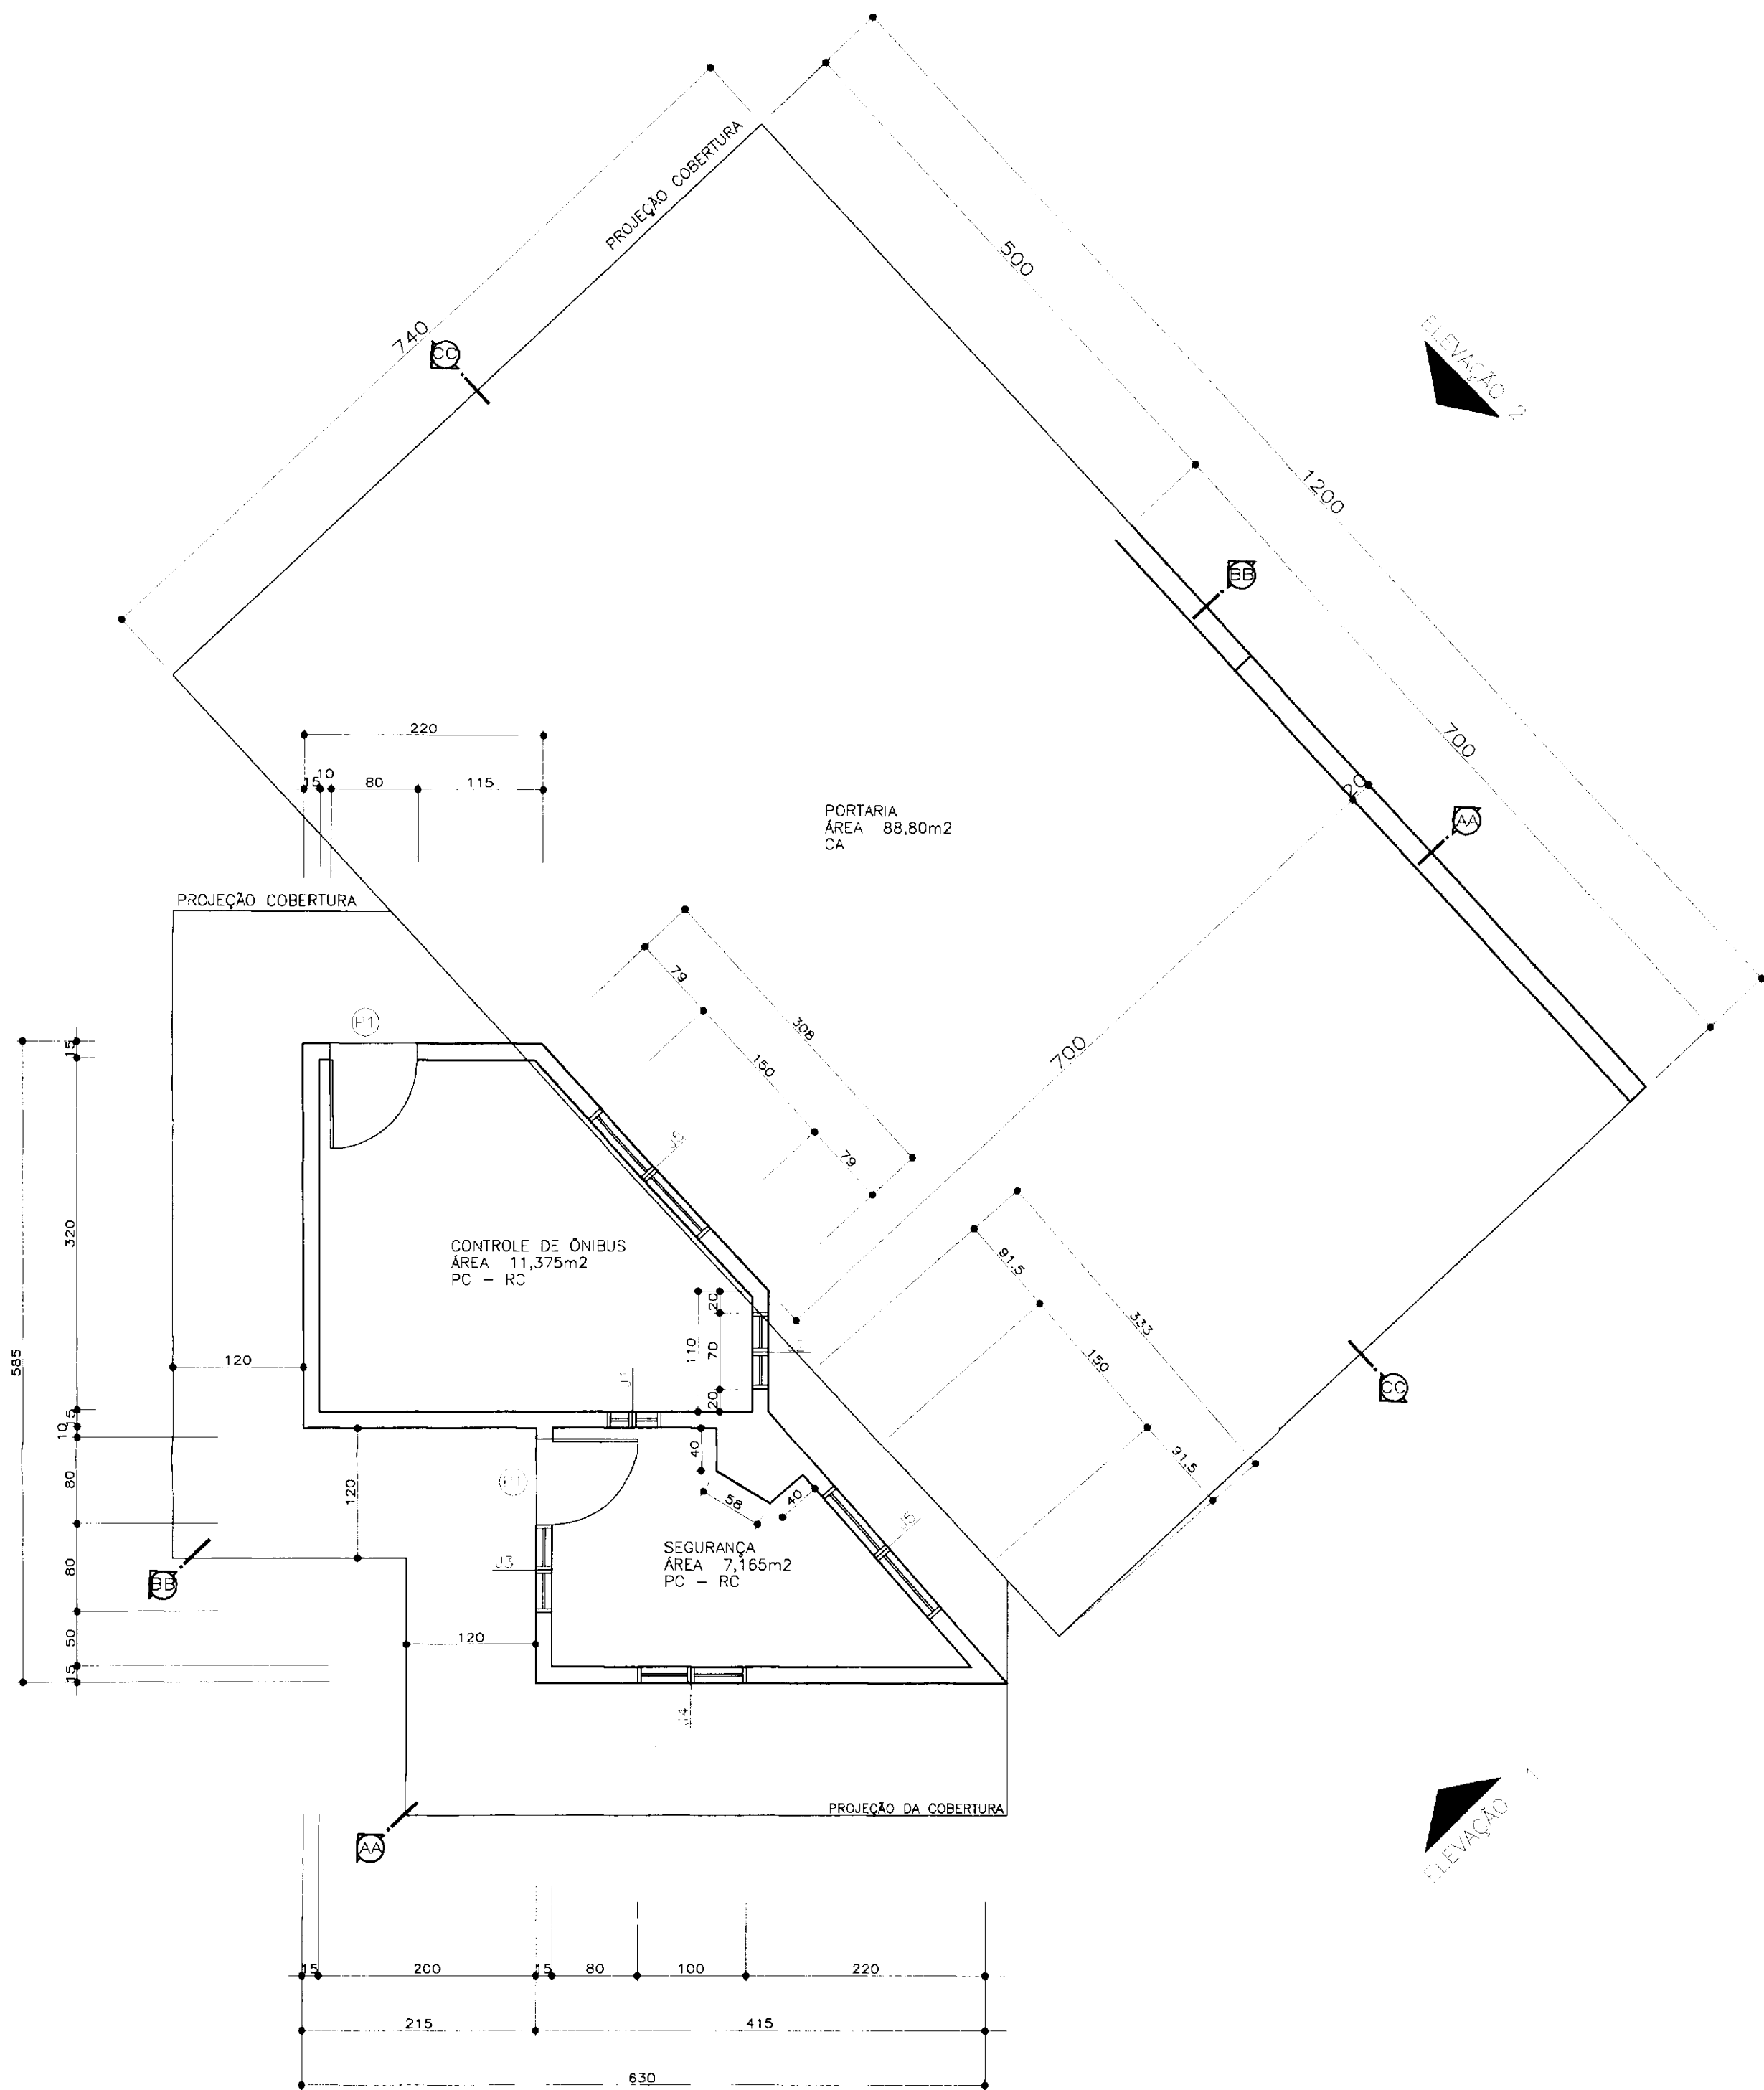


ELEVACÃO 2

ELEVACÃO 1

GUARITA

Escala 1:50

Área Construída 107,34m²

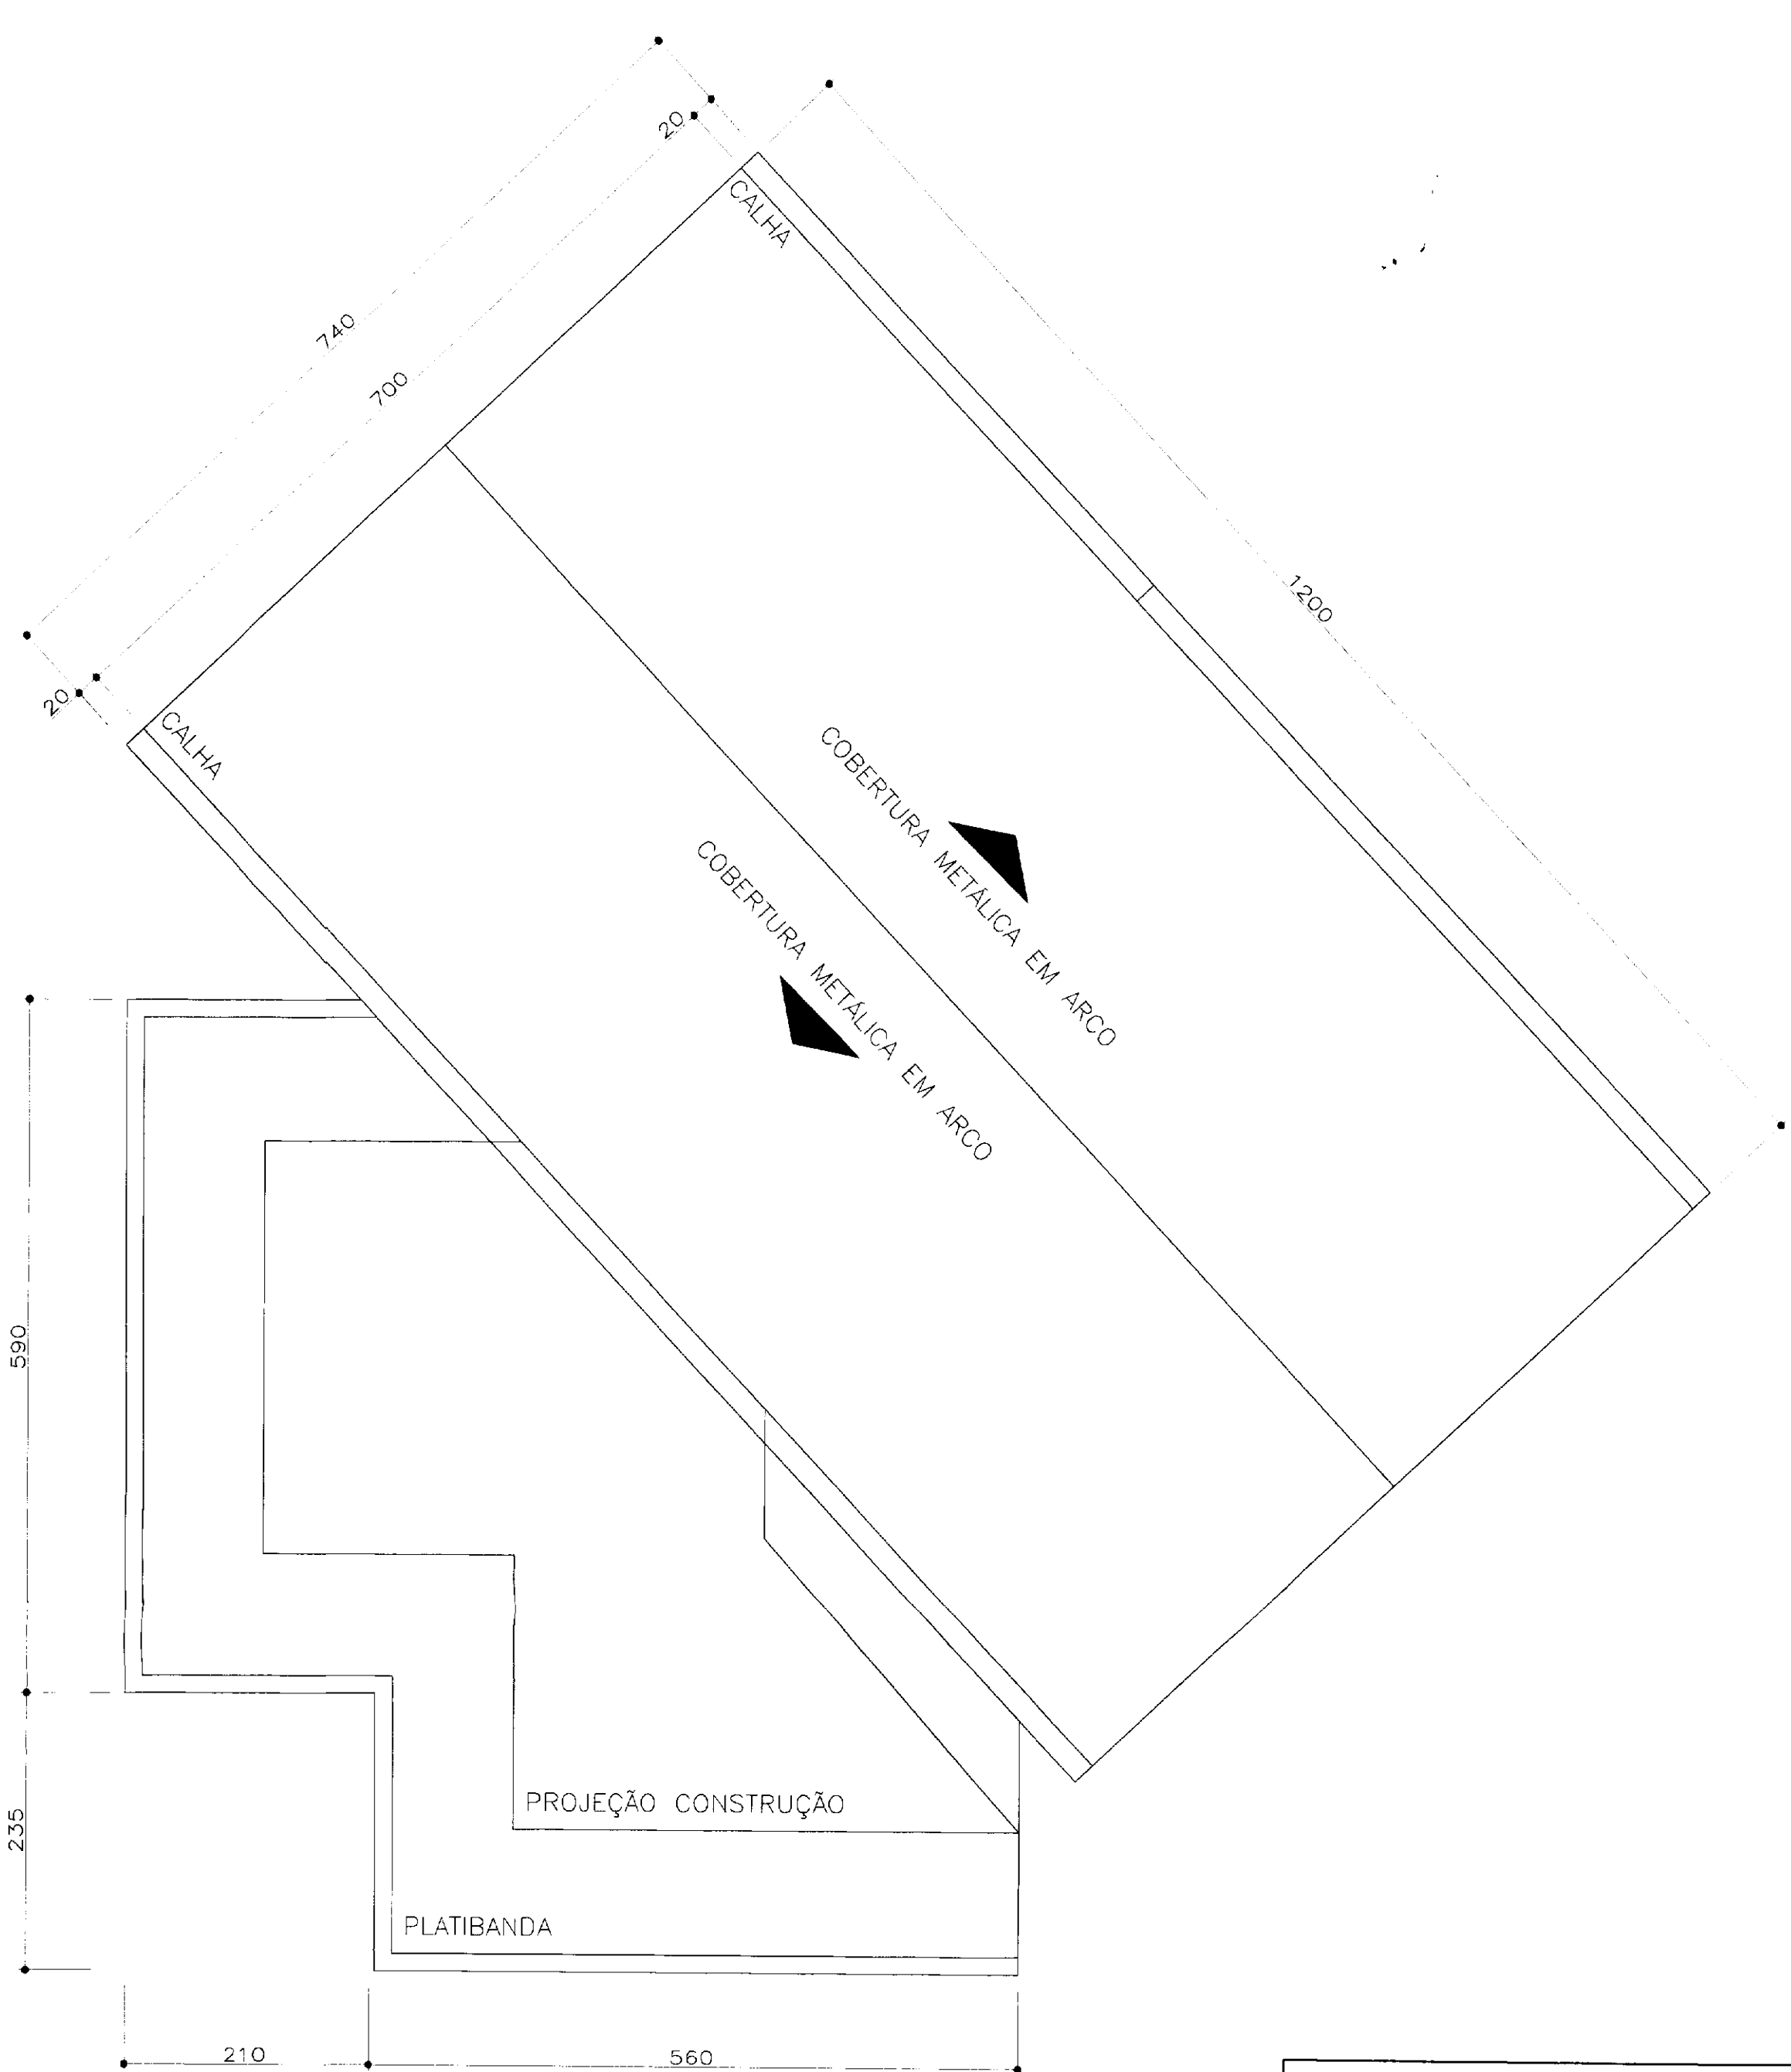

Folha nº
120
SMU

PLANTA DA COBERTURA
Escala 1:50

LEGENDA	
CA	CIMENTO ALISADO
RC	REBOCO E CAL FINO
AD	AZULEJO DECORADO
PC	PISO CERÂMICO
FP	FORRO PVC
CP	CARPET

TABELA DE ESQUADRIAS					
DESCRIÇÃO	LARGURA	ALT.	TIPO	MATERIAL	PEITORIL
J1	50	50	ABRIR	FERRO	155
J2	70	125	ABRIR	FERRO	80
J3	70	125	ABRIR	FERRO	80
J4	100	125	ABRIR	FERRO	80
J5	150	125	ABRIR	FERRO	80
P1	80	210	ABRIR	FERRO	—

Obs.: Medidas em cm

PMC – Prefeitura Municipal de Curitiba

25 JUN 04 A 12 03 19

DATA CLASSE Nº

É de inteira responsabilidade do autor do projeto e responsável técnico, o atendimento das especificações constantes do Anexo 1, da Portaria nº 024/2002 - SMU, do Regulamento de Edificações, da Legislação Municipal e Normas Brasileiras vigentes.

PROPRIETÁRIO
Auto Viação Água Verde Ltda

PROJETO
Construção de garagem de ônibus, oficina de manutenção, letaria, pintura, lavagem, lubrificação, abastecimento, estacionamento de frota própria e escritório.

RESPONSÁVEL TÉCNICO E AUTOR DO PROJETO
João de Souza Jr. Engº Civil Crea: 13.427 – D/PR


OBRA
Construção Sede Administrativa e Garagem

ESPECIFICAÇÃO
Guarita
Planta e Cobertura

PRINCEIRA
09


ESCALA
1:50

DATA
maio 2002

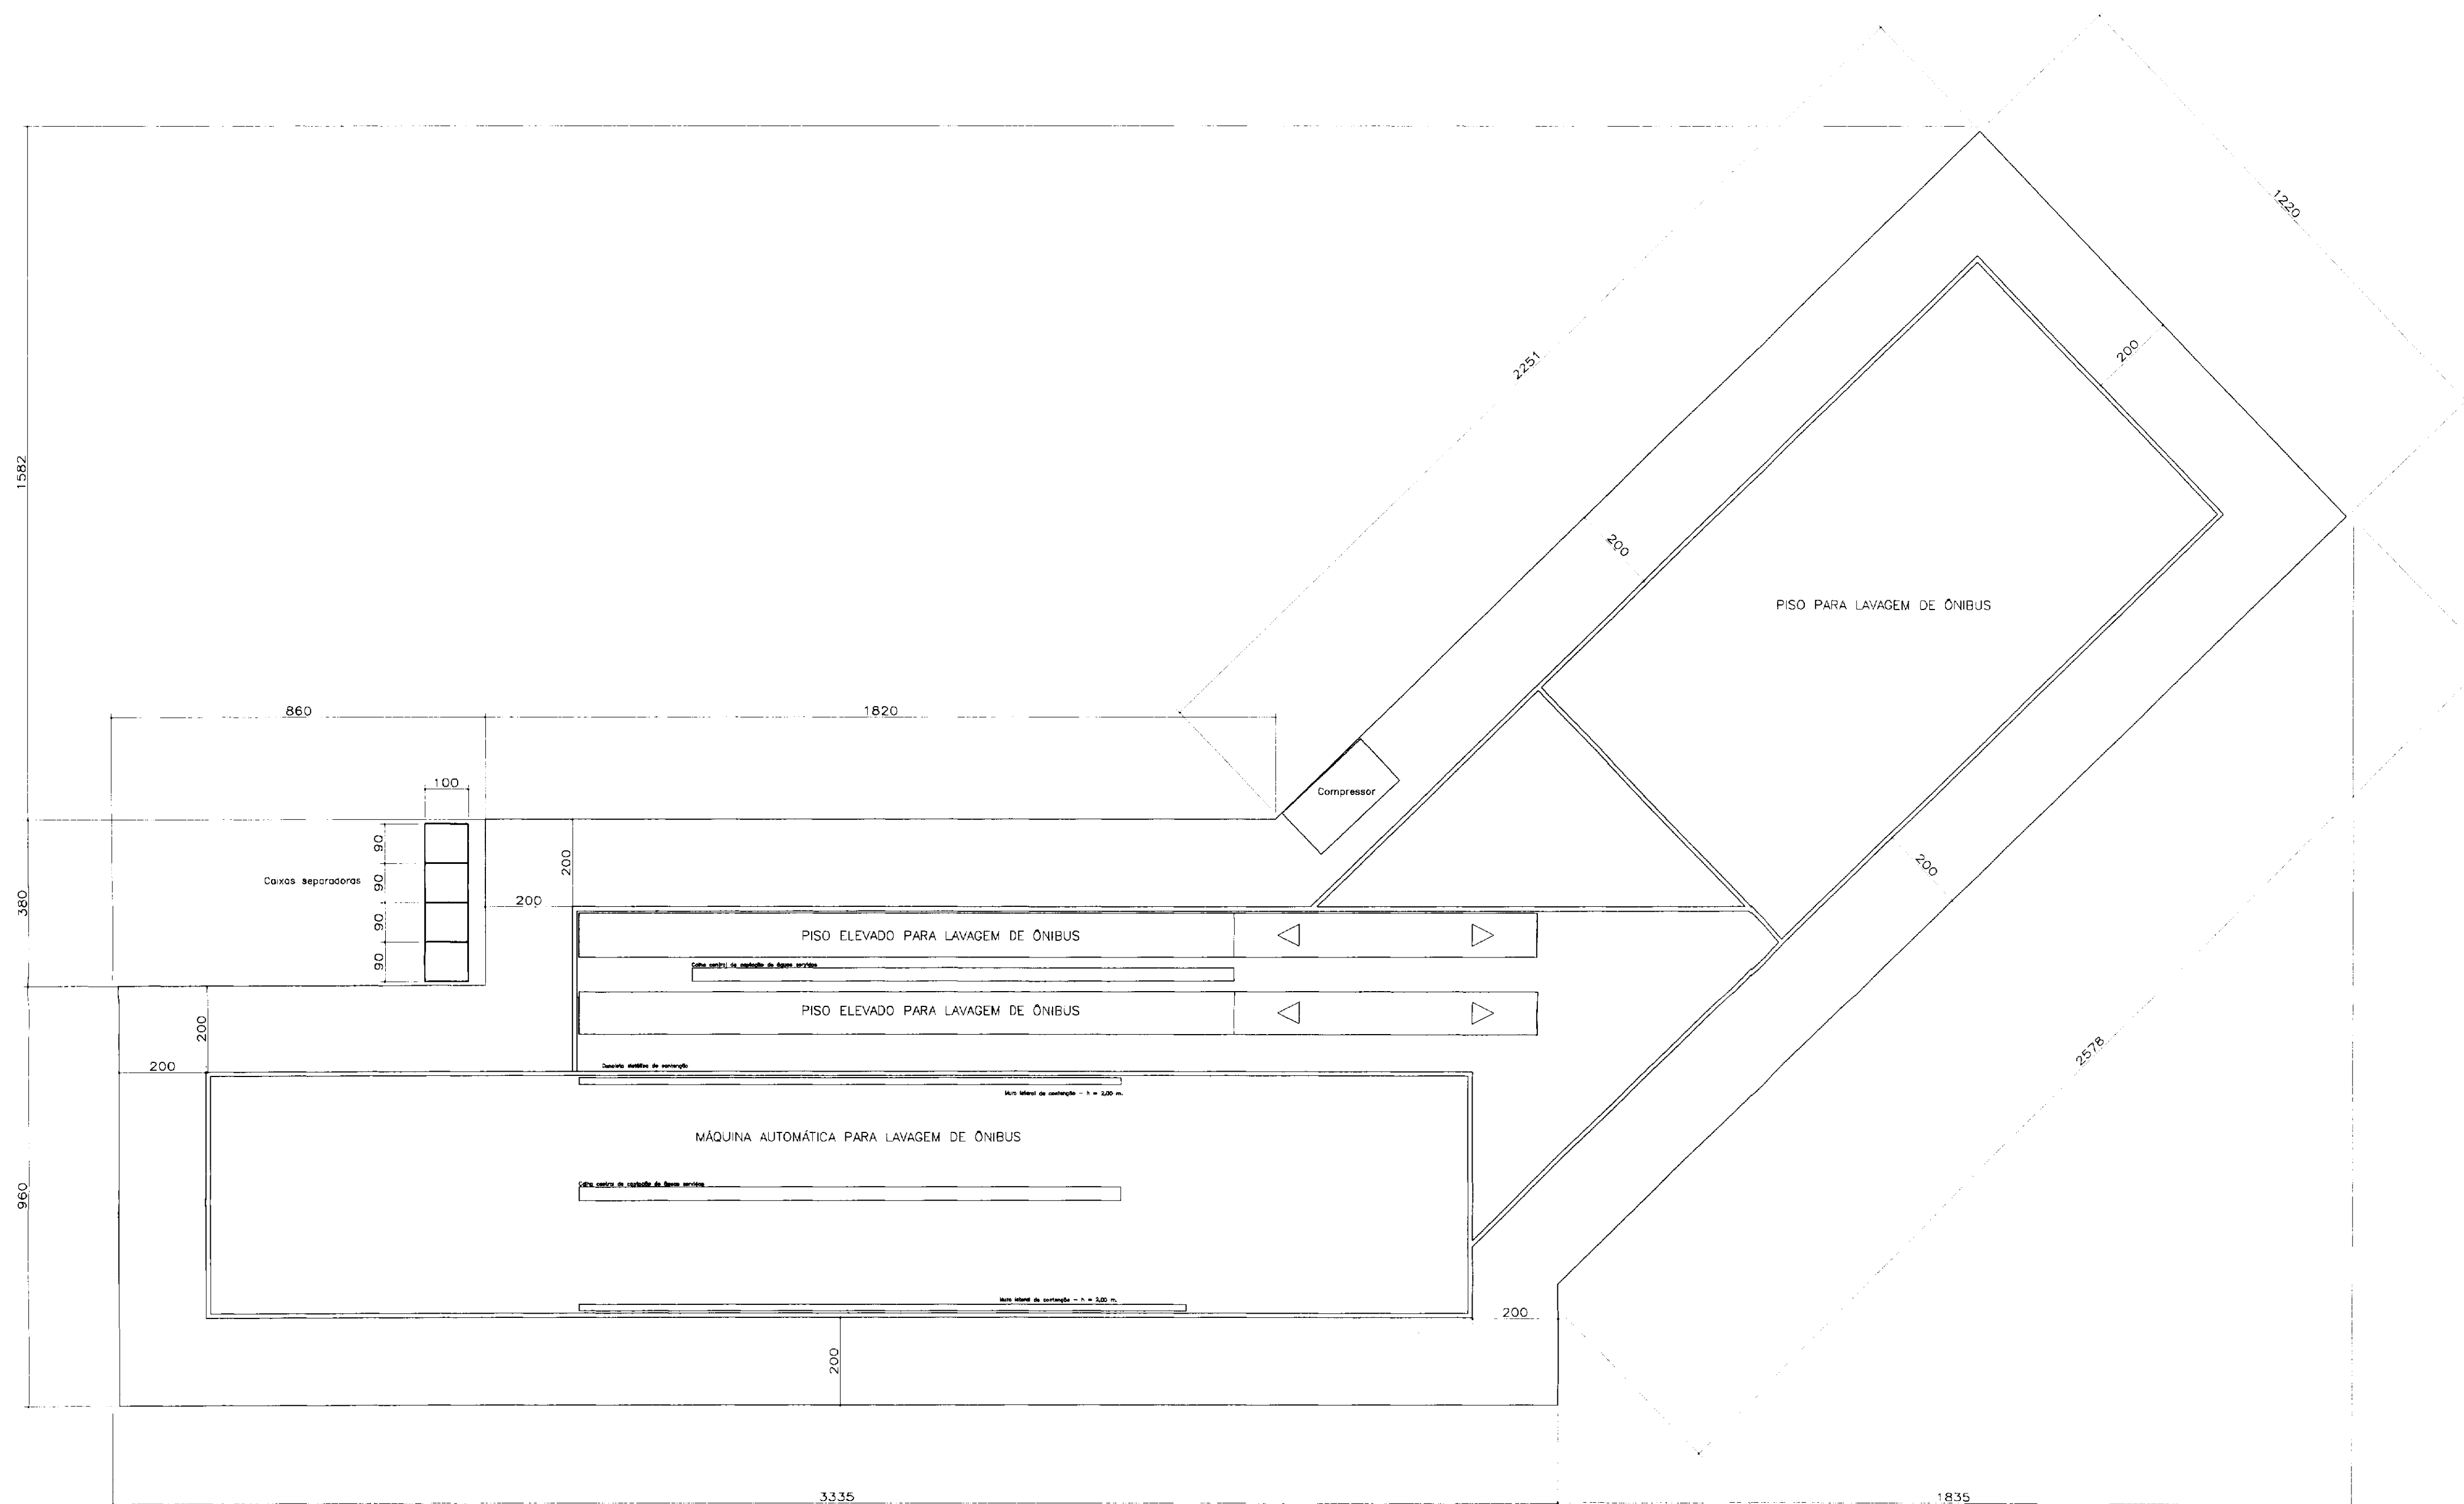

ÁREA DE LAVAGEM DE ÔNIBUS
Escala 1/100
Área de projeção = 679,65 m².

DETALHE DAS CAIXAS SEPARADORAS

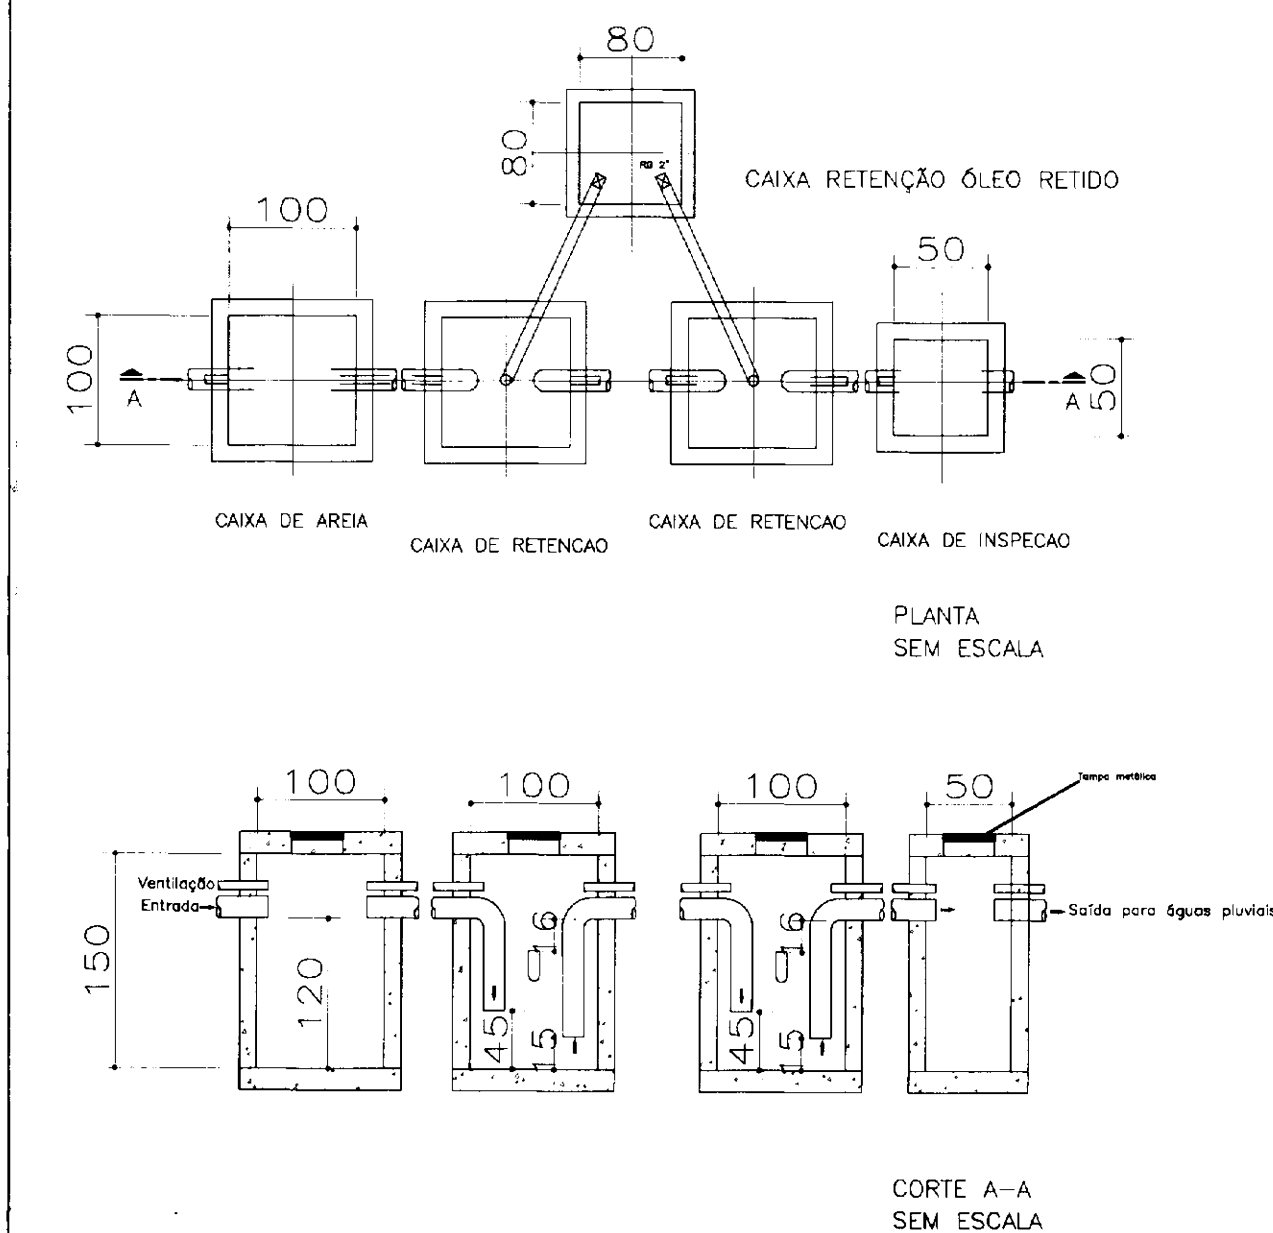

PMC – Prefeitura Municipal de Curitiba

PROJETO Nº 100-01
25 JUN 04 A 120319
DATA DE CANCELAMENTO


RAFAEL MOREIRA MARQUES
Engº Civil - CREA 6177-D/PR
Nº 100-01-1

22 JUN 2004

É de inteira responsabilidade do autor do projeto e responsável técnico, o atendimento das especificações constantes do Anexo 1, de Portaria nº 024/2002 - SMU, do Regulamento de Edificações, da Legislação Municipal e Normas Brasileiras vigentes.


PROPRIETÁRIO	Auto Viação Água Verde Ltda
PROJETO	Construção de garagem de ônibus, oficina de manutenção, pintura, lavagem, lubrificação, abastecimento, estacionamento de toda espécie e escritório.
RESPONSÁVEL TÉCNICO E AUTOR DO PROJETO	João de Souza Jr. Engº Civil Crea: 13.427 - D/PR
ESPECIFICAÇÃO	Construção Sede Administrativa e Garagem
ESCALA	INDICADA
DATA	agosto 2001

13

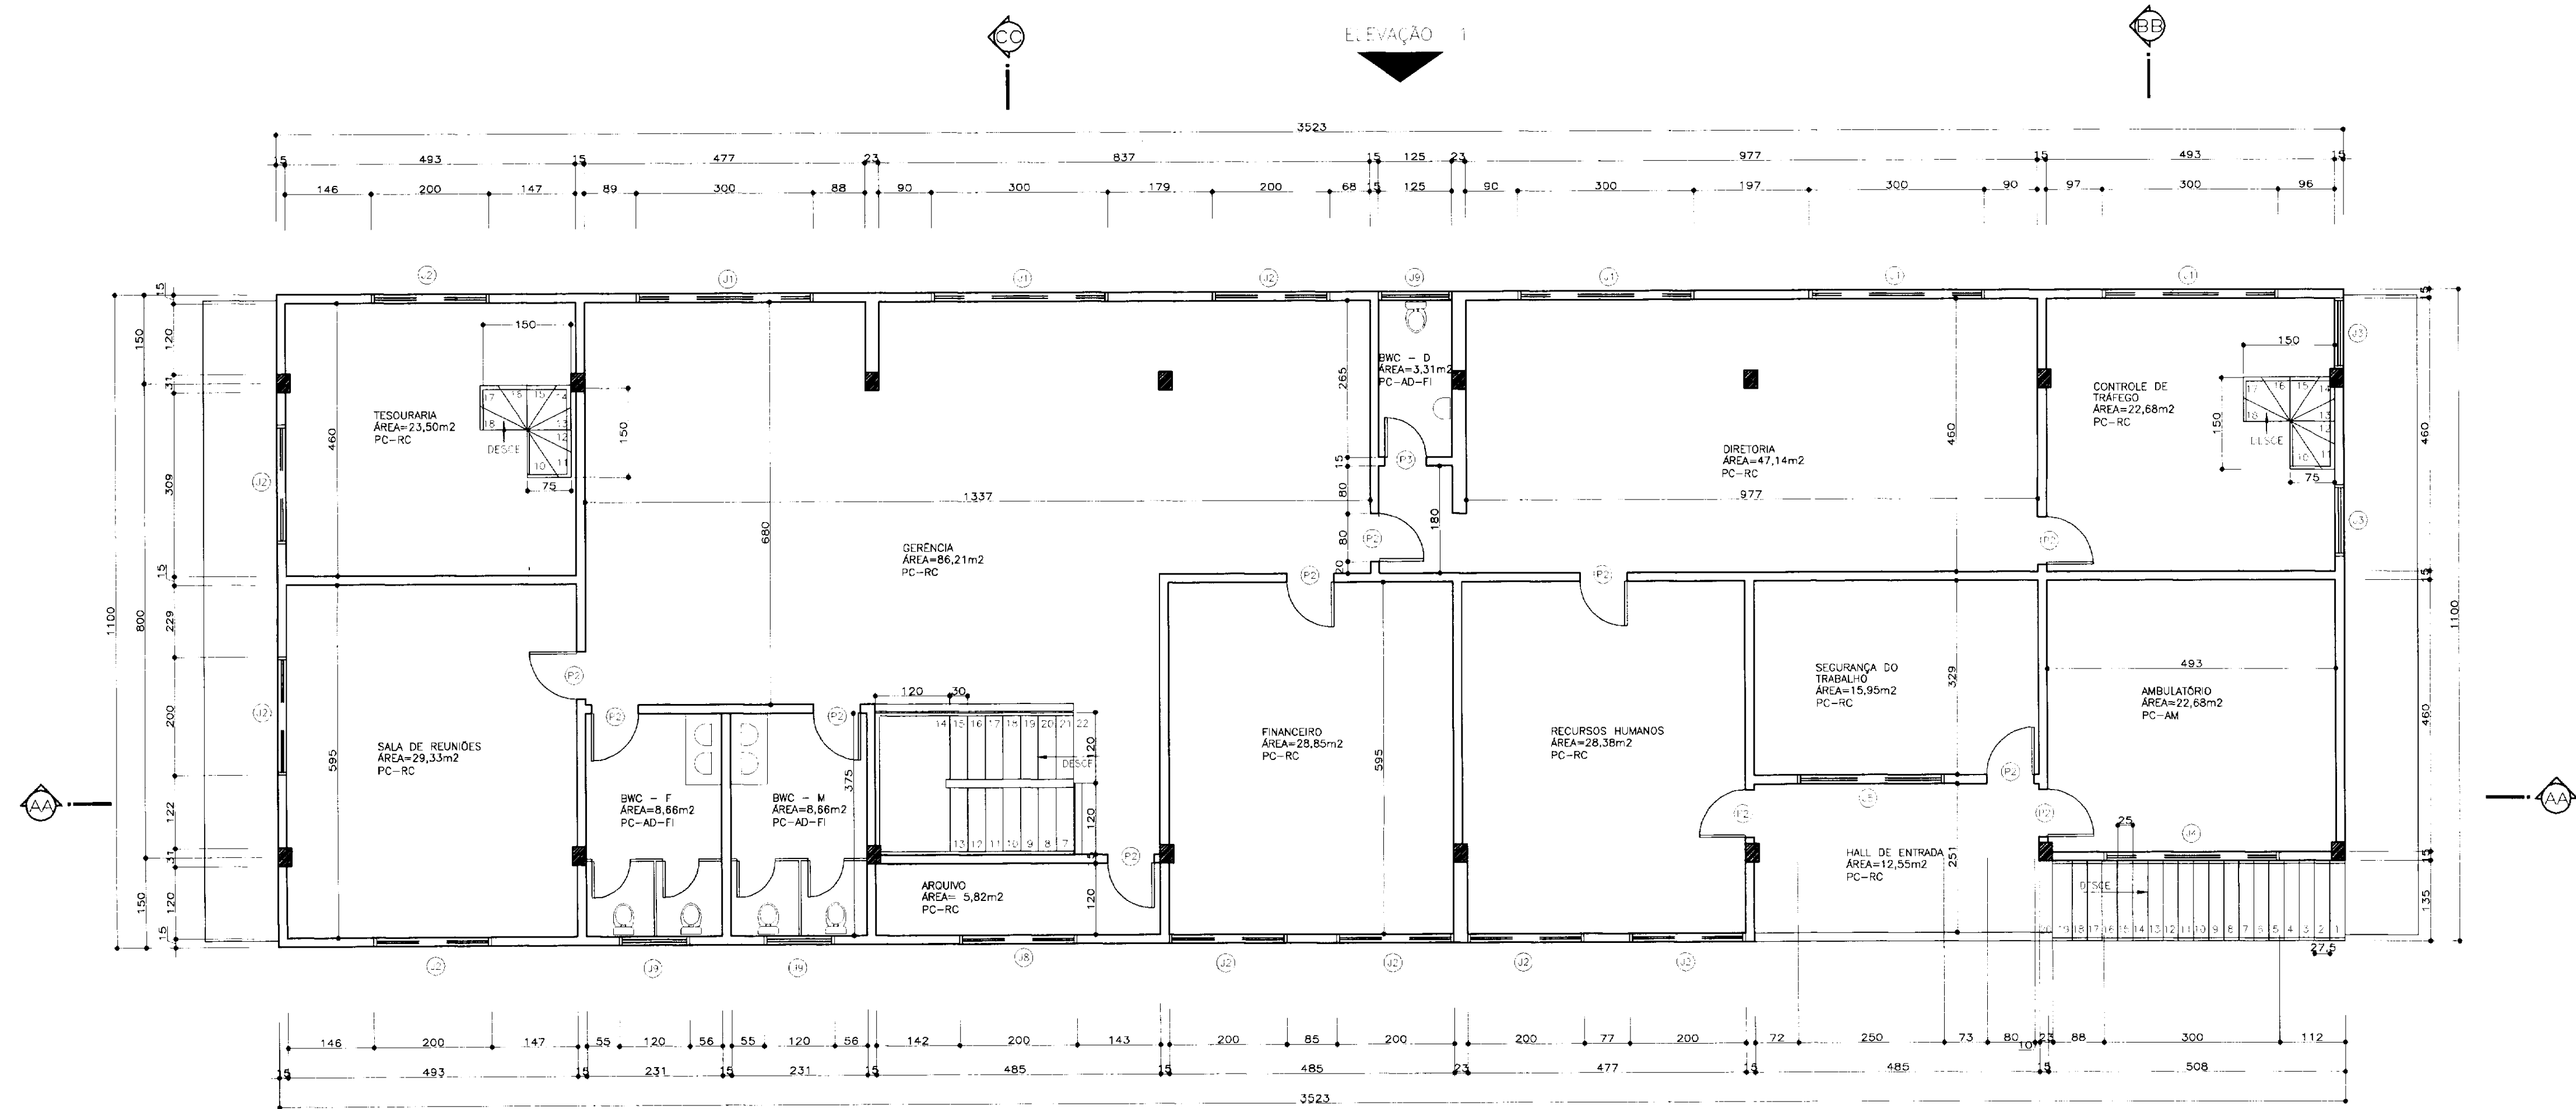

PLANTA PAVIMENTO SUPERIOR
Escala 1:75
Área Construída 387,53m²

Folha nº
113
SMU

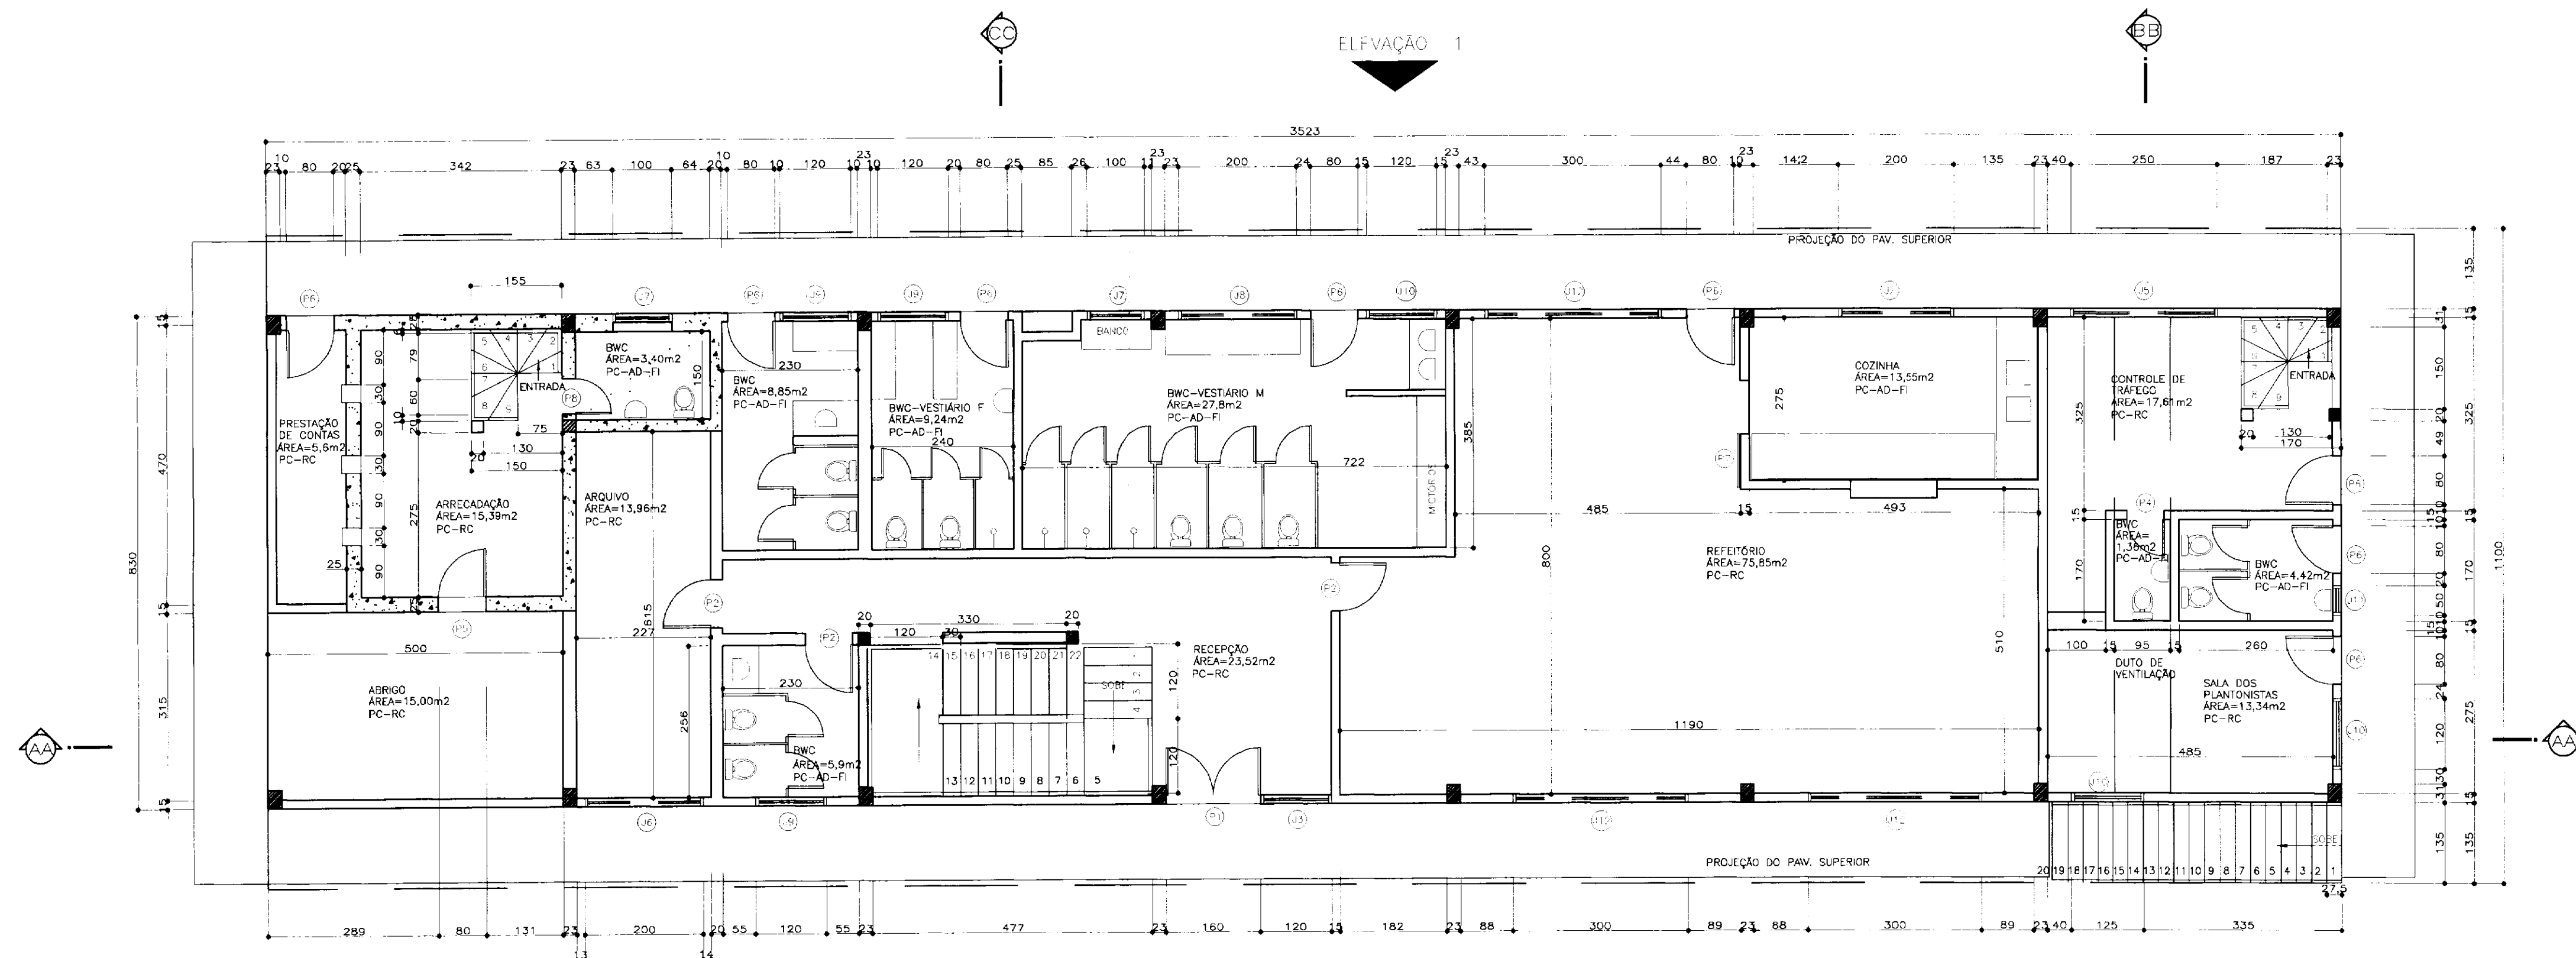

PLANTA PAVIMENTO TÉRREO
Escala 1:75
Área Construída 302,98m²

PMC – Prefeitura Municipal de Curitiba.

25 JUN 04 A 120018
[DATA] [HORA]

22 JUN 2004

É de inteira responsabilidade do autor do projeto e responsável técnico, o atendimento das especificações constantes do Anexo 1, da Portaria nº 024/2002 - SMU, do Regulamento de Edificações, da Legislação Municipal e Normas Brasileiras vigentes.

PROPRIETÁRIO: Auto Viação Água Verde Ltda

PROJETO: Construção de garagem de ônibus, oficina de manutenção, lataria, pintura, lavagem, lubrificação, abastecimento, estacionamento de frota própria e escritórios.

RESPONSÁVEL TÉCNICO E AUTOR DO PROJETO: João de Souza Jr. Engº Civil Crea: 13.427 - D/PR


OBRA: Construção Sede Administrativa e Garagem

ESPECIFICAÇÃO: Planta Baixa Administração


PAVIMENTO: Pavimento Térreo

PAVIMENTO: Pavimento Superior


ESCALA: 1:75
DATA: maio 2000

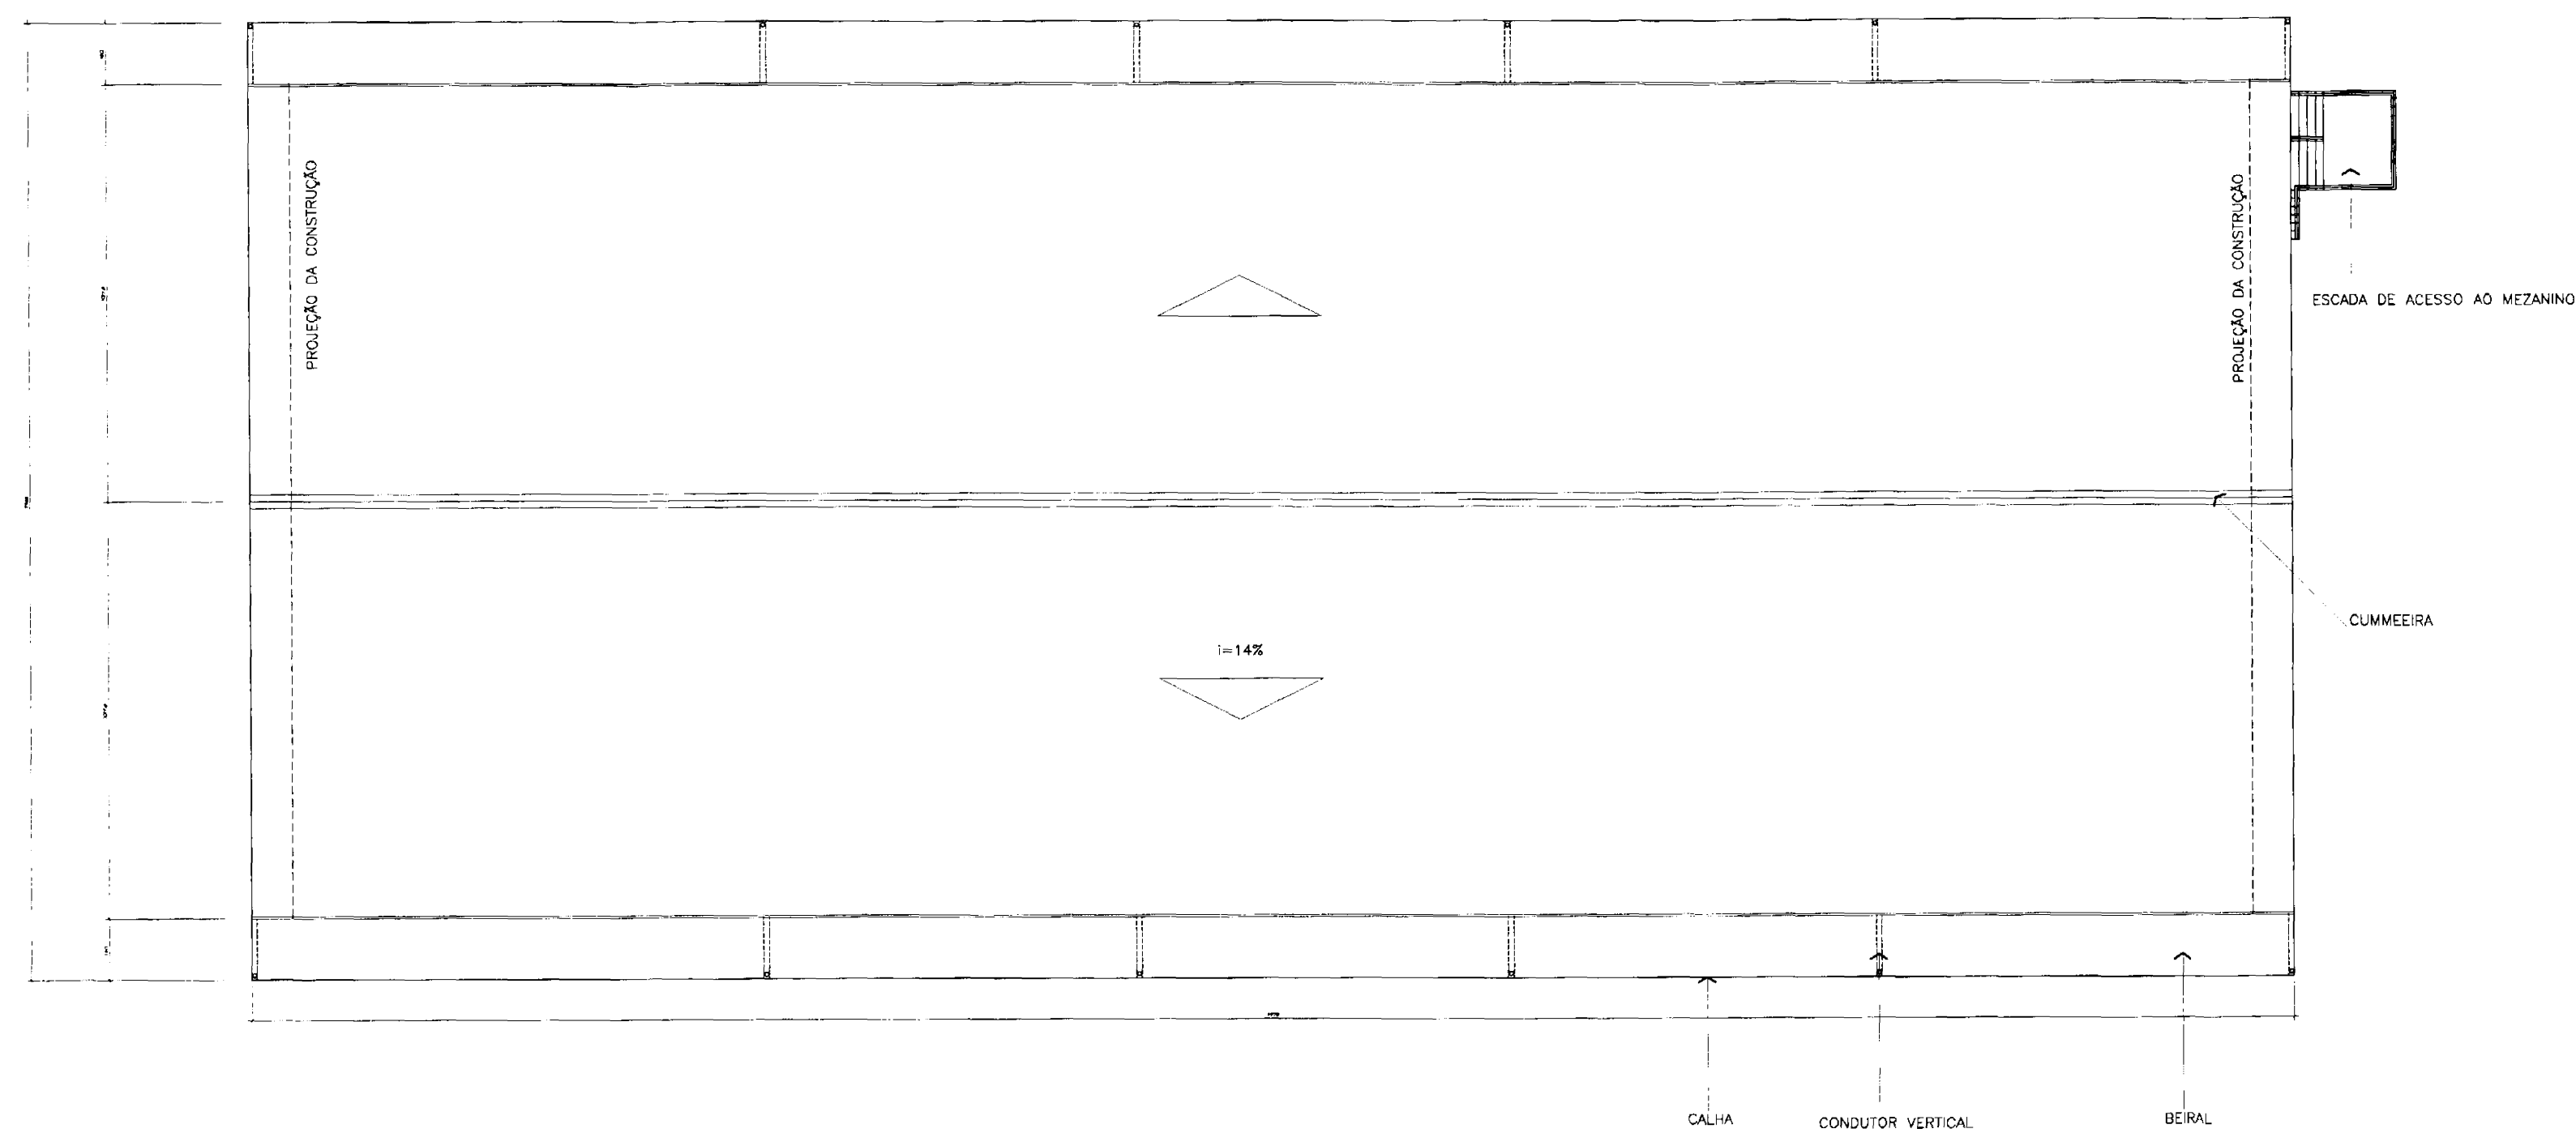

COBERTURA
Escala: 1:150

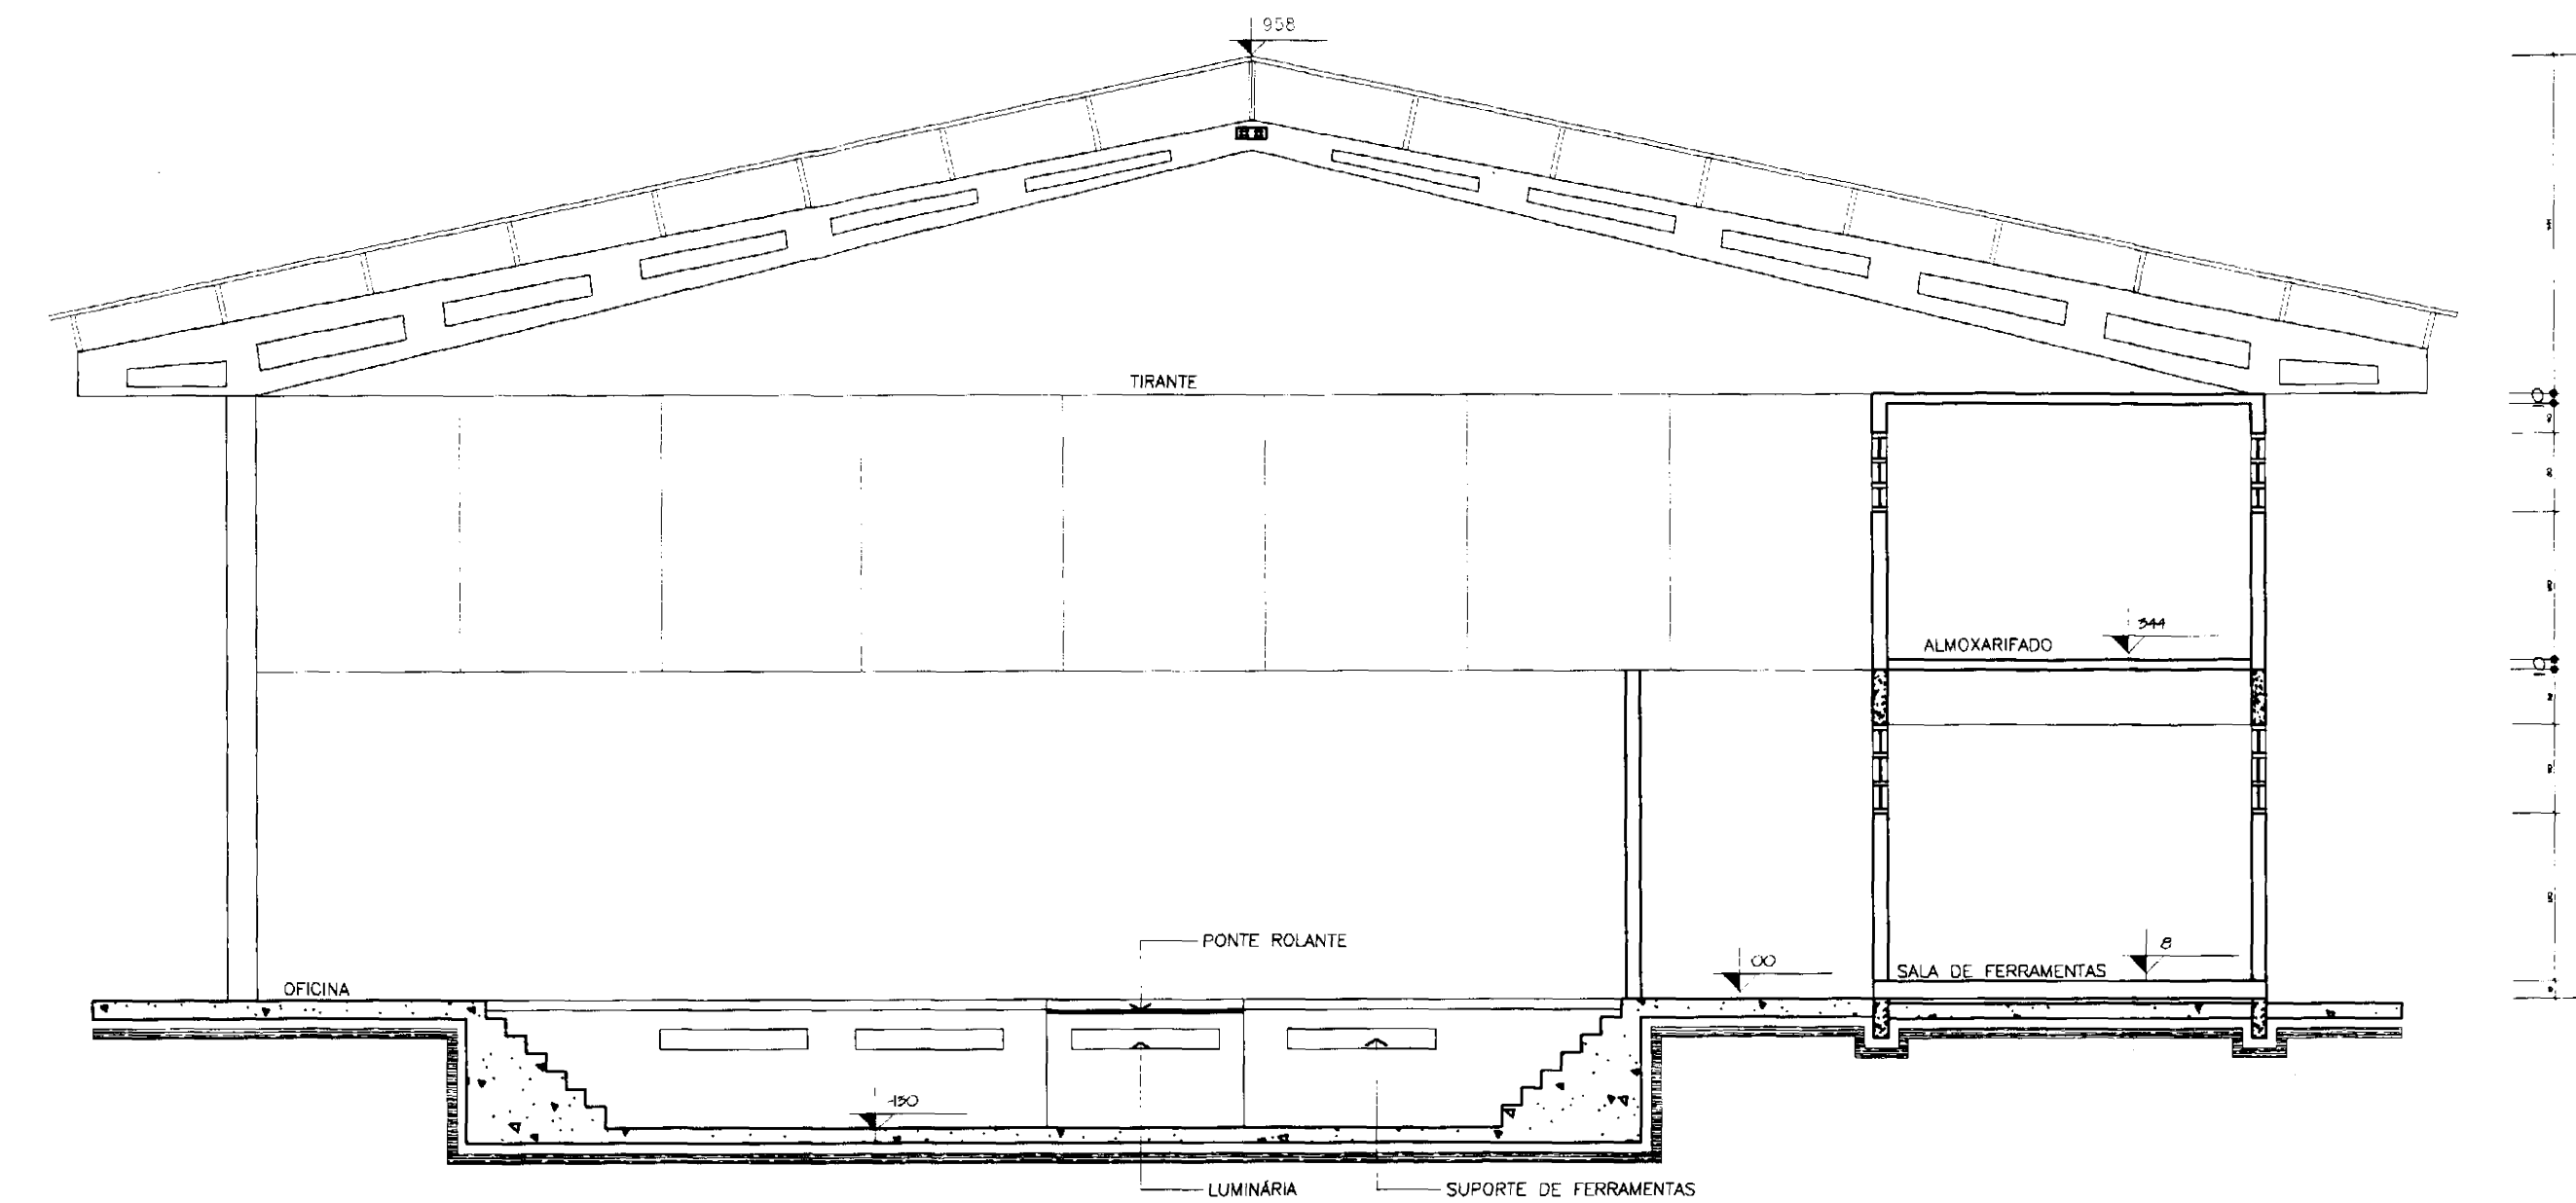

CORTE DD
Escala: 1:75

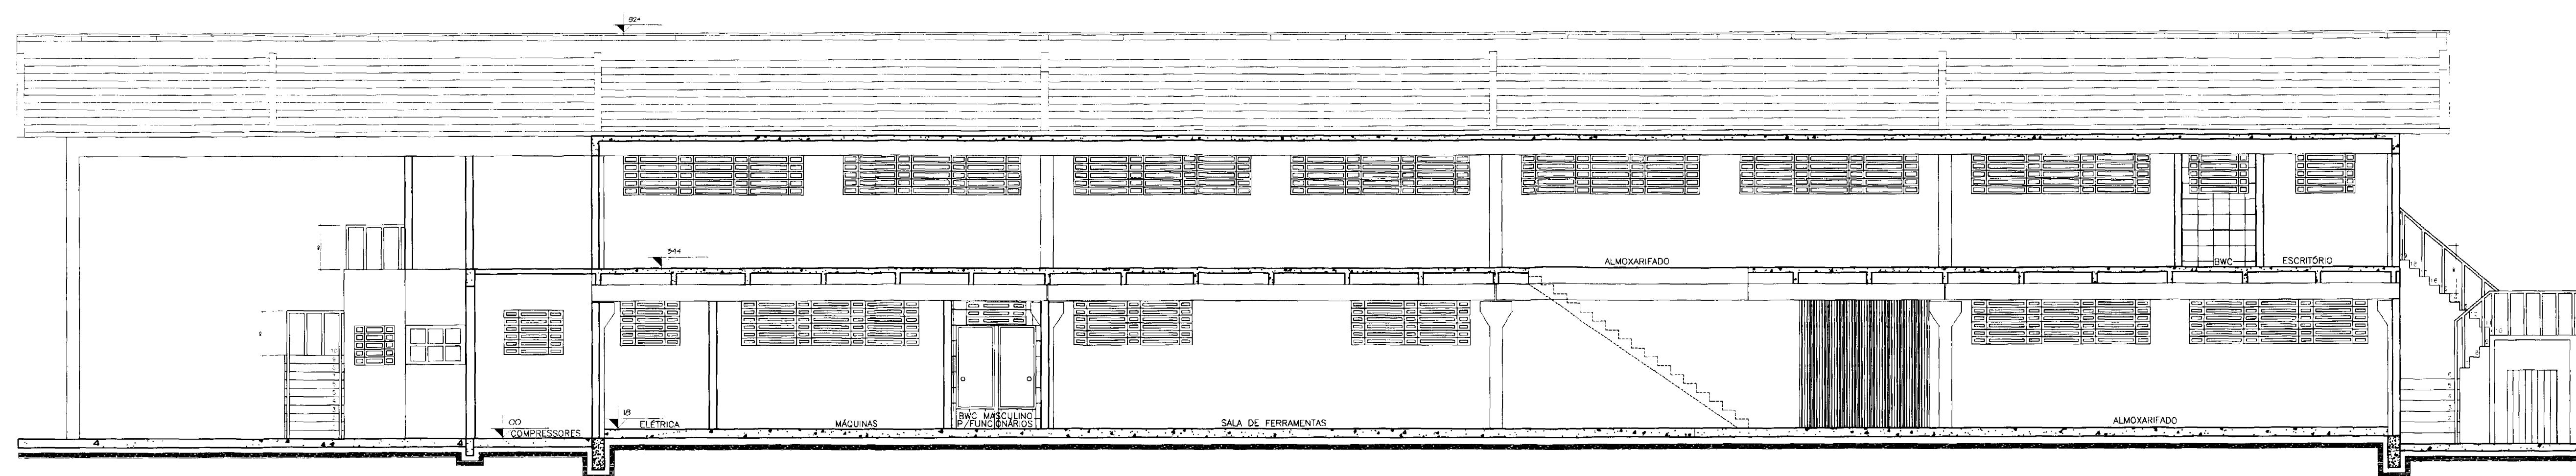

CORTE CC
Escala: 1:75

Folha nº
SMU

PMC - Prefeitura Municipal de Curitiba

25 JUN 04 A 120318
DATA CADASTRO

RAFAEL MOREIRA MARUSSI
Engº Civil - CREA 67137-D/PR
Matrícula 30599-1

"É de inteira responsabilidade do autor do projeto e responsável técnico, o atendimento das especificações, constantes do Anexo 1, da Portaria No. 024/2002 - SMU, do Regulamento de Edificações, da Legislação Municipal e Normas Brasileiras Vigentes."

PROPRIETÁRIO
Auto Viação Água Verde Ltda
PROJETO
Construção de garagem de ônibus, oficina de manutenção, lavagem, pintura, lavagem, sanitária, armazenamento, relacionamento de toda planta e escritório.
RESPONSÁVEL TÉCNICO E AUTOR DO PROJETO
João de Souza Jr. Engº Civil Crea: 13.427 - D/PR


HJG
Planejamento e
Consultoria
Ltda

OBRA
Construção Sede Administrativa e Garagem

Cortes CC e DD e Planta
da Cobertura

04

ESCALA
INDICADA
DATA
maio 2000

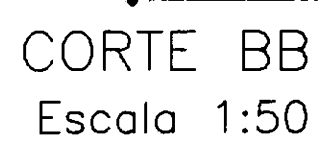

This architectural drawing shows a building facade with a semi-circular arch. The drawing includes the following dimensions and features:

- Overall Width:** 240 units.
- Overall Height:** 130 units.
- Arch Structure:** The arch is supported by a central vertical column and two side columns. The arch itself is 130 units wide and 150 units high.
- Internal Dimensions:**
 - The central vertical column is 240 units wide.
 - The side columns are 130 units wide.
 - The arch is 150 units high.
 - The base of the arch is 250 units wide.
 - The base of the side columns is 250 units wide.
 - The base of the central column is 250 units wide.
- Architectural Details:**
 - A semi-circular arch with a truss-like internal structure.
 - A central vertical column.
 - Two side columns.
 - A small rectangular window or door on the left side.
 - A small rectangular window or door on the right side.

Technical drawing of a building facade showing a section with a gabled roof and a section with a flat roof. The drawing includes dimensions: 260, 120, 130, 150, 280, and 660.

Folha nº
121 —
SMU

25 JUN 04 A 120313
[DATA] [CLASS] [N2]

RAFAEL MOREIRA MARUSSI
Engº Civil - CREA 67137-D/PR
Matrícula 30569-1

É de inteira responsabilidade do autor do projeto e responsável técnico, o atendimento das especificações constantes do Anexo 1, da Portaria nº 024/2002 - SMU, do Regulamento de Edificações, da Legislação Municipal e Normas Brasileiras vigentes".

PROPRIETÁRIO

Auto Viação Água Verde Ltda

PROJETO

Construção de garagem de ônibus, oficina de manutenção, laticínio, pintura, lavagem, lubrificação, abastecimento, estacionamento de frota própria e escritório.

RESPONSÁVEL TÉCNICO E AUTOR DO PROJETO

João de Souza Jr.

Eng' Civil Crea: 13.427 - D/PR

OBRA

Construção Sede Administrativa e Garagem

Guarita


Cortes e Elevações

SCALA

NDICADA

ATA

maio 2002

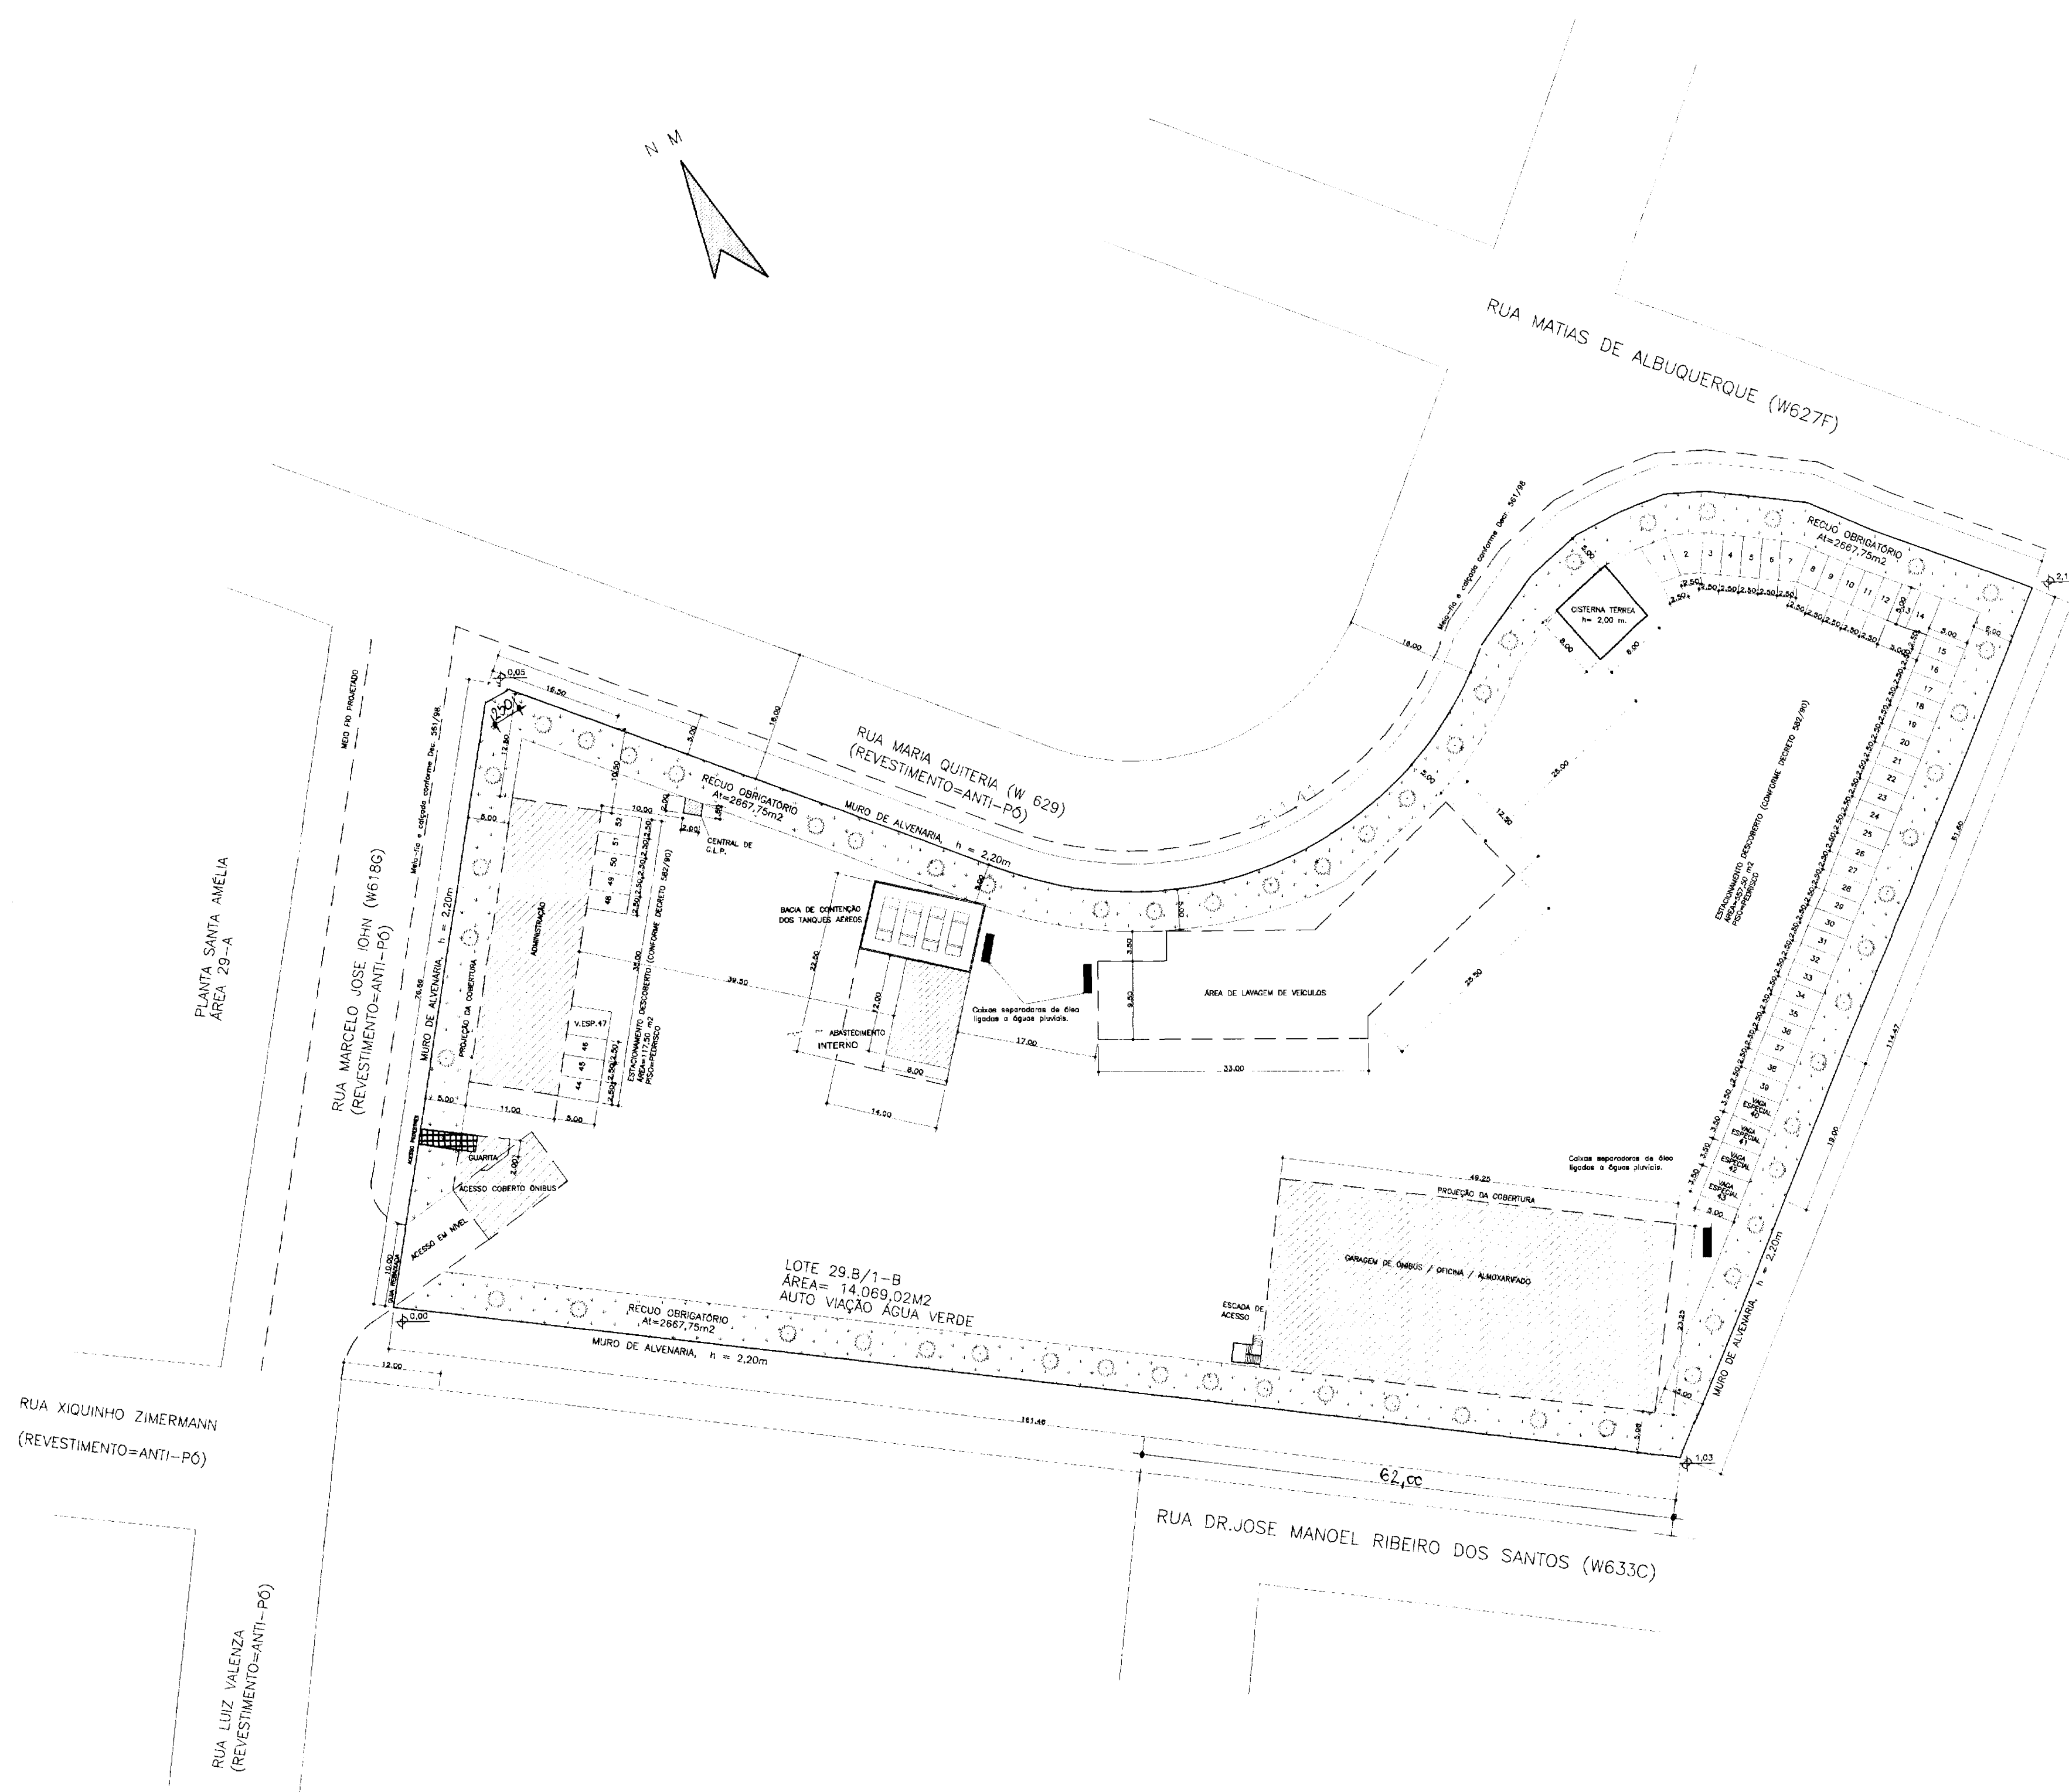

RESUMO DE ÁREAS	
GARAGEM / OFICINA / ALMOXARIFADO	1.121,94m²
TÉRREO	966,94m²
GARAGEM DE ÔNIBUS	715,80 m²
OFICINA	179,14 m²
ALMOXARIFADO	72,00 m²
SUPERIOR	155,00m²
ADMINISTRAÇÃO	690,51m²
TÉRREO	302,98m²
SUPERIOR	387,53m²
ENTRADA DE VEÍCULOS	107,34m²
GUARITA	18,54m²
ENTRADA COBERTA DE ÔNIBUS	88,80m²
COBERTURA DAS BOMBAS	96,00m²
ÁREA TOTAL COMPUTÁVEL	2.015,79m²
CENTRAL DE GÁS	4,40m²
CISTERNA	64,00m²
ÁREA TOTAL GLOBAL	2.084,19m²
ÁREA TERRENO	14.069,02m²
TAXA DE OCUPAÇÃO	10,96%
COEFICIENTE DE APROVEITAMENTO	0,15
ÁREA AJARDINADA DO RECUE	1.440,35m²

NOTA
Número total de vagas de estacionamento = 52 vagas.




PMC - Prefeitura Municipal de Curitiba

25 JUN 04 A 100016
DATA DE EMISSÃO

RATAPIL MARCELO JOSE JOHN
Engº Civil - CREA 61850-PR
Matrícula 30599-1

"É de inteira responsabilidade do autor do projeto e responsável técnico, o atendimento das especificações, constantes do Anexo 1, da Portaria No. 024/2002 - SMU, do Regulamento de Edificações, da Legislação Municipal e Normas Brasileiras Vigentes."

PROPRIETÁRIO
Auto Viação Água Verde Ltda
PROJETO
Construção de garagem de ônibus, oficina de manutenção, lavagem, pintura, lubrificação, abastecimento, estacionamento de frota própria e escritório.
RESPONSÁVEL TÉCNICO E AUTOR DO PROJETO
João de Souza Jr. Engº Civil Crea: 13.427 - d/PR

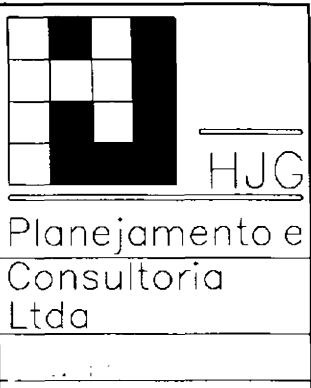


Construção Sede Administrativa e Garagem
ESPECIFICAÇÃO


Implantação

01
ESCALA
1:500
DATA
agosto 2001

IMPLANTAÇÃO
Escala 1:500

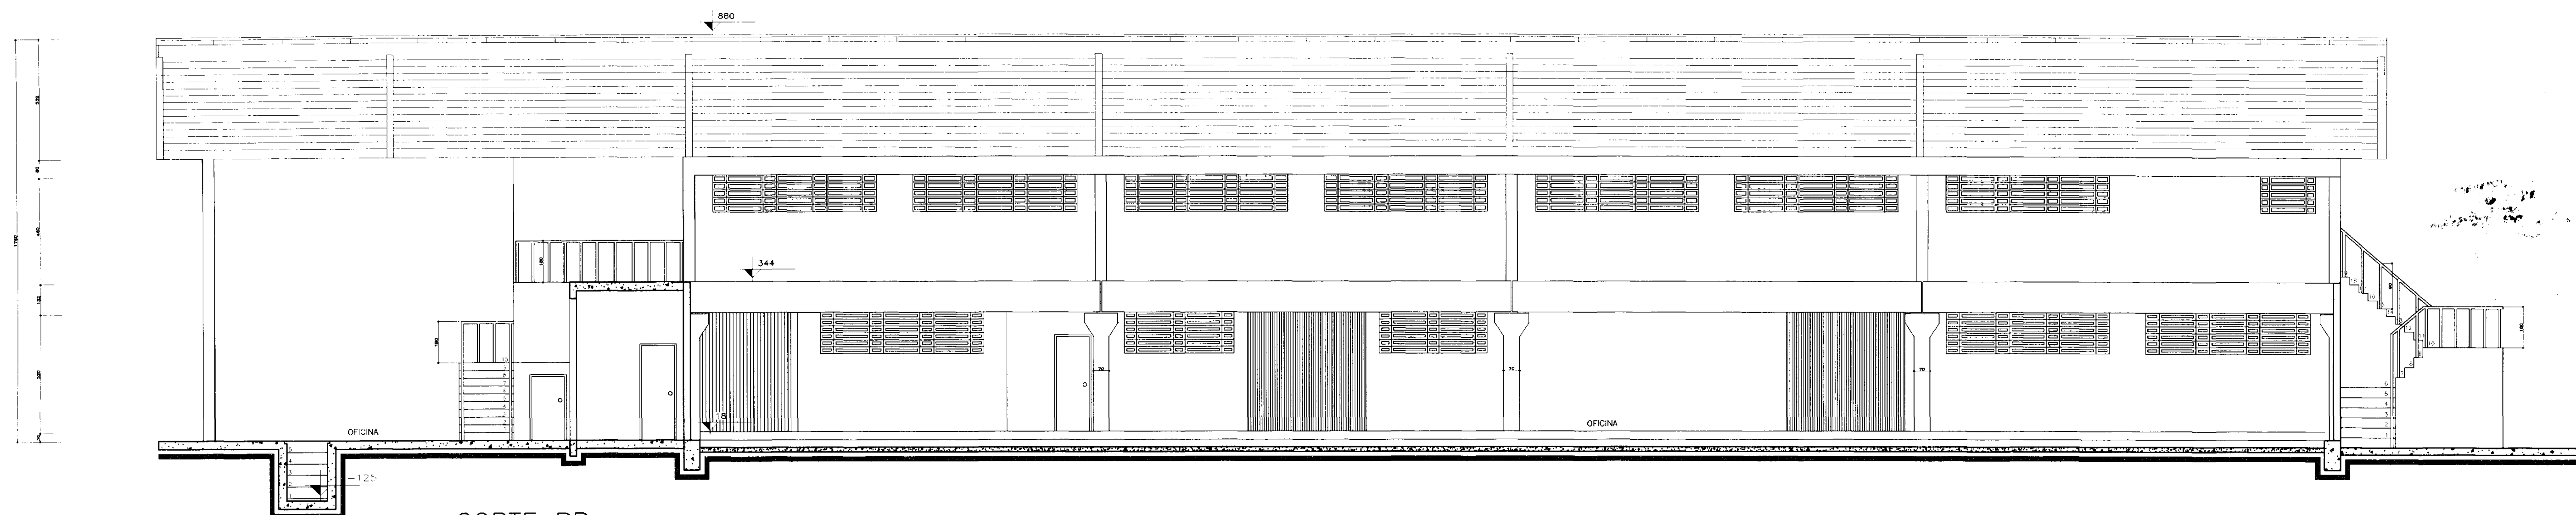

CORTE BB
Escala 1:75

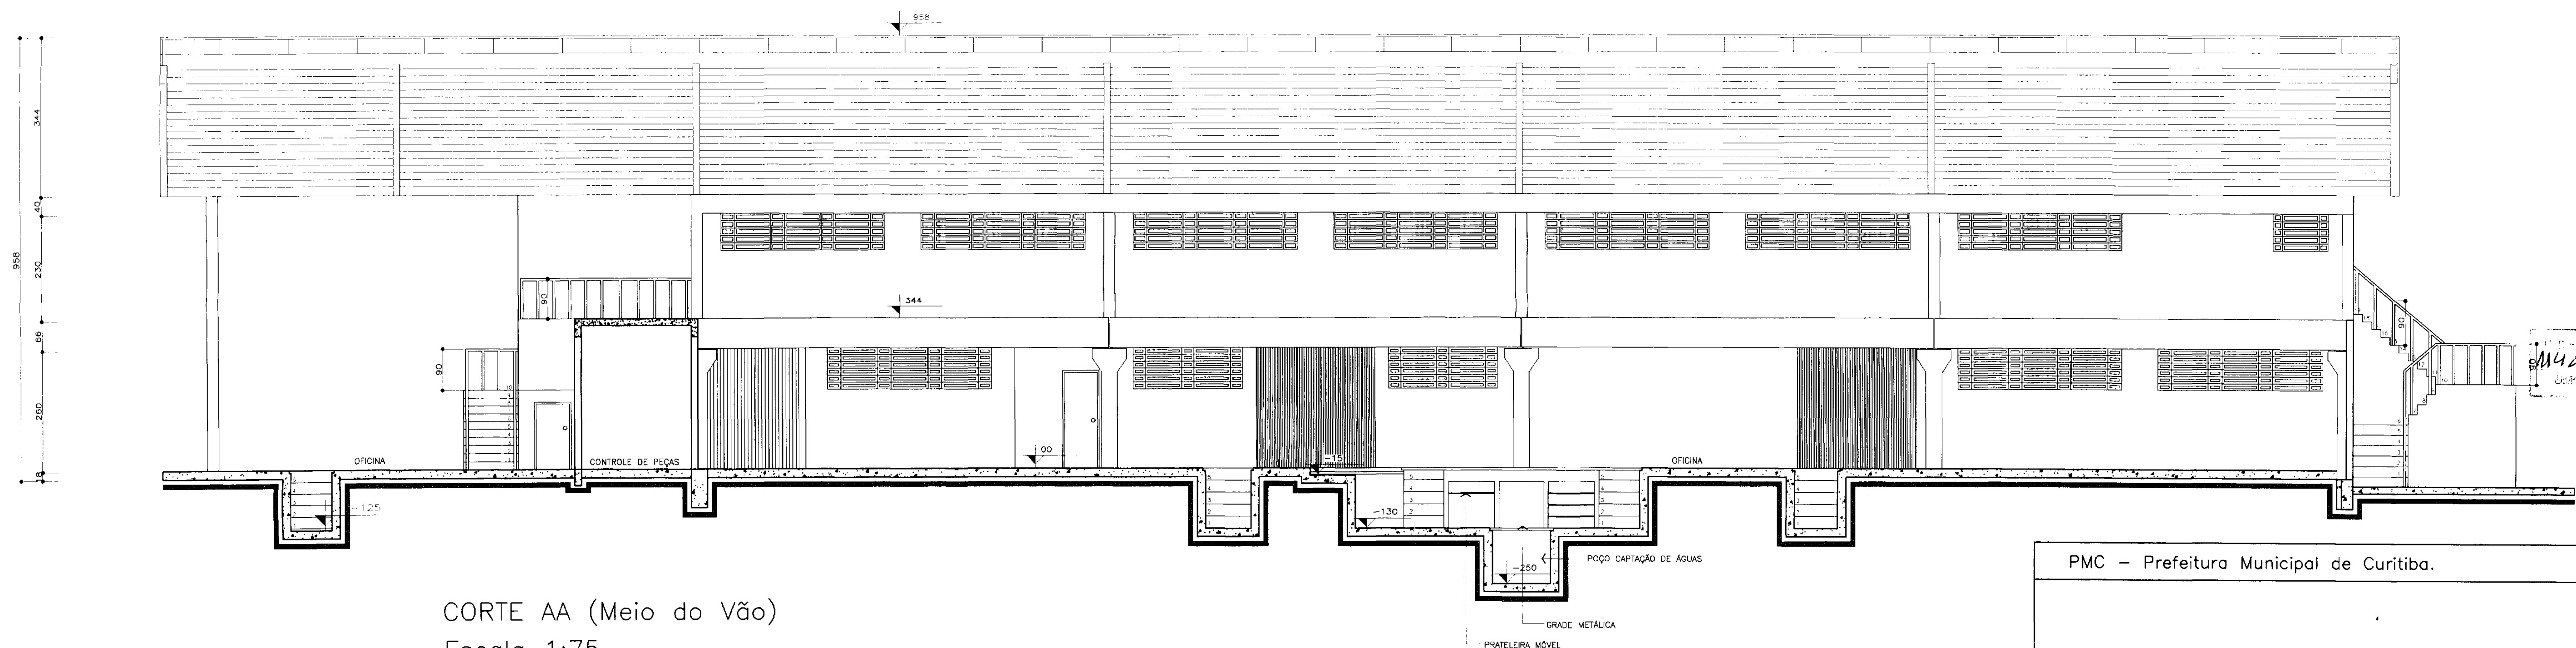

CORTE AA (Meio do Vão)
Escala 1:75

PMC – Prefeitura Municipal de Curitiba.

25 JUN 04 A 120313
DATA/CLASSE Nº

É de inteira responsabilidade do autor do projeto e responsável técnico, o atendimento das especificações constantes do Anexo 1, da Portaria nº 024/2002 - SMU, do Regulamento de Edificações, da Legislação Municipal e Normas Brasileiras vigentes.

PROPRIETÁRIO
Auto Viação Água Verde Ltda

PROJETO
Construção de garagem de ônibus, oficina de manutenção, telaria, pintura, lavagem, lubrificação, abastecimento, estacionamento de frota própria e escritório.

RESPONSÁVEL TÉCNICO E AUTOR DO PROJETO
João de Souza Jr. Engº Civil Crea: 13.427 - D/PR

OBRA
Construção Sede Administrativa e Garagem

ESPECIFICAÇÃO
Cortes Oficina

Corte AA e Corte BB

ESCALA
1:75

DATA
maio 2000



03

29-A

RUA N. 9

QUADRA 22

QUADRA 25

RUA

RUA NATIAS DE ALBUQUERQUE

RUA N. 24

RUA MARIA QUITERIA

RUA N. 20

RUA MARCELO JOSE IDHN

NOVO ALINHAMENTO

LOTE 29.B/1-B
A = 14.069,02M²

BARRACAO

CORREGO

RUA DR. JOSE MANOEL R. DOS SANTOS

IND. FISCAL = 89.091. 003.000-3

PLANTHARE AGROTECNICA LTDA.

LEVANTAMENTO PLANIALTIMETRICO DO
LOTE 29.B/1-B, SITUADO NA CIDADE -
INDUSTRIAL DE CURITIBA - CIC

LOTE no. 29-B/1-B -PLANTA VILA AMELIA
AUTO VIACAO AGUA VERDE LTDA


RESP. TECNICO

ENG. AGRO. CID MIRENA DE ARAUJO
CREA 6197 D - PR

DATA
03.01.98


ESCALA
1:500 1:1000

01

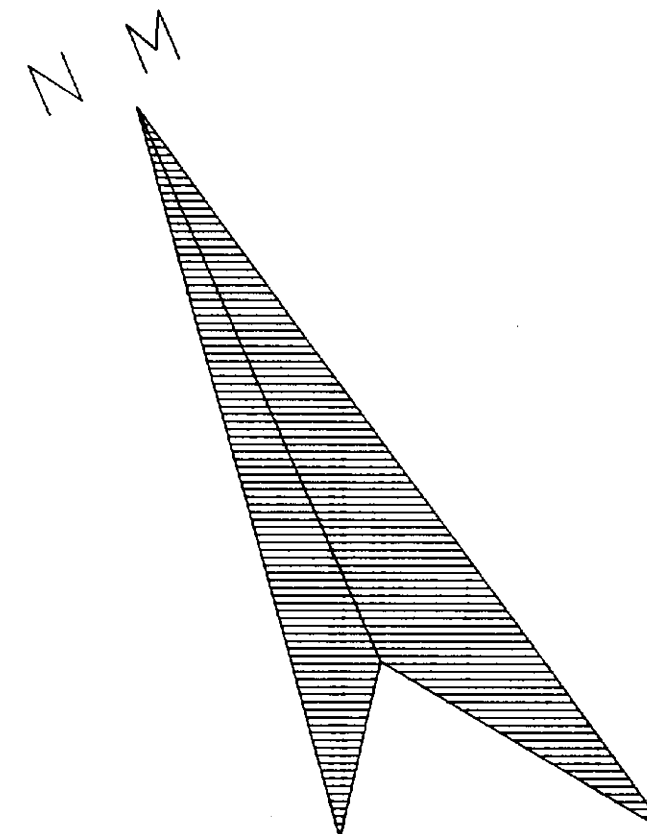

006.000

007.000

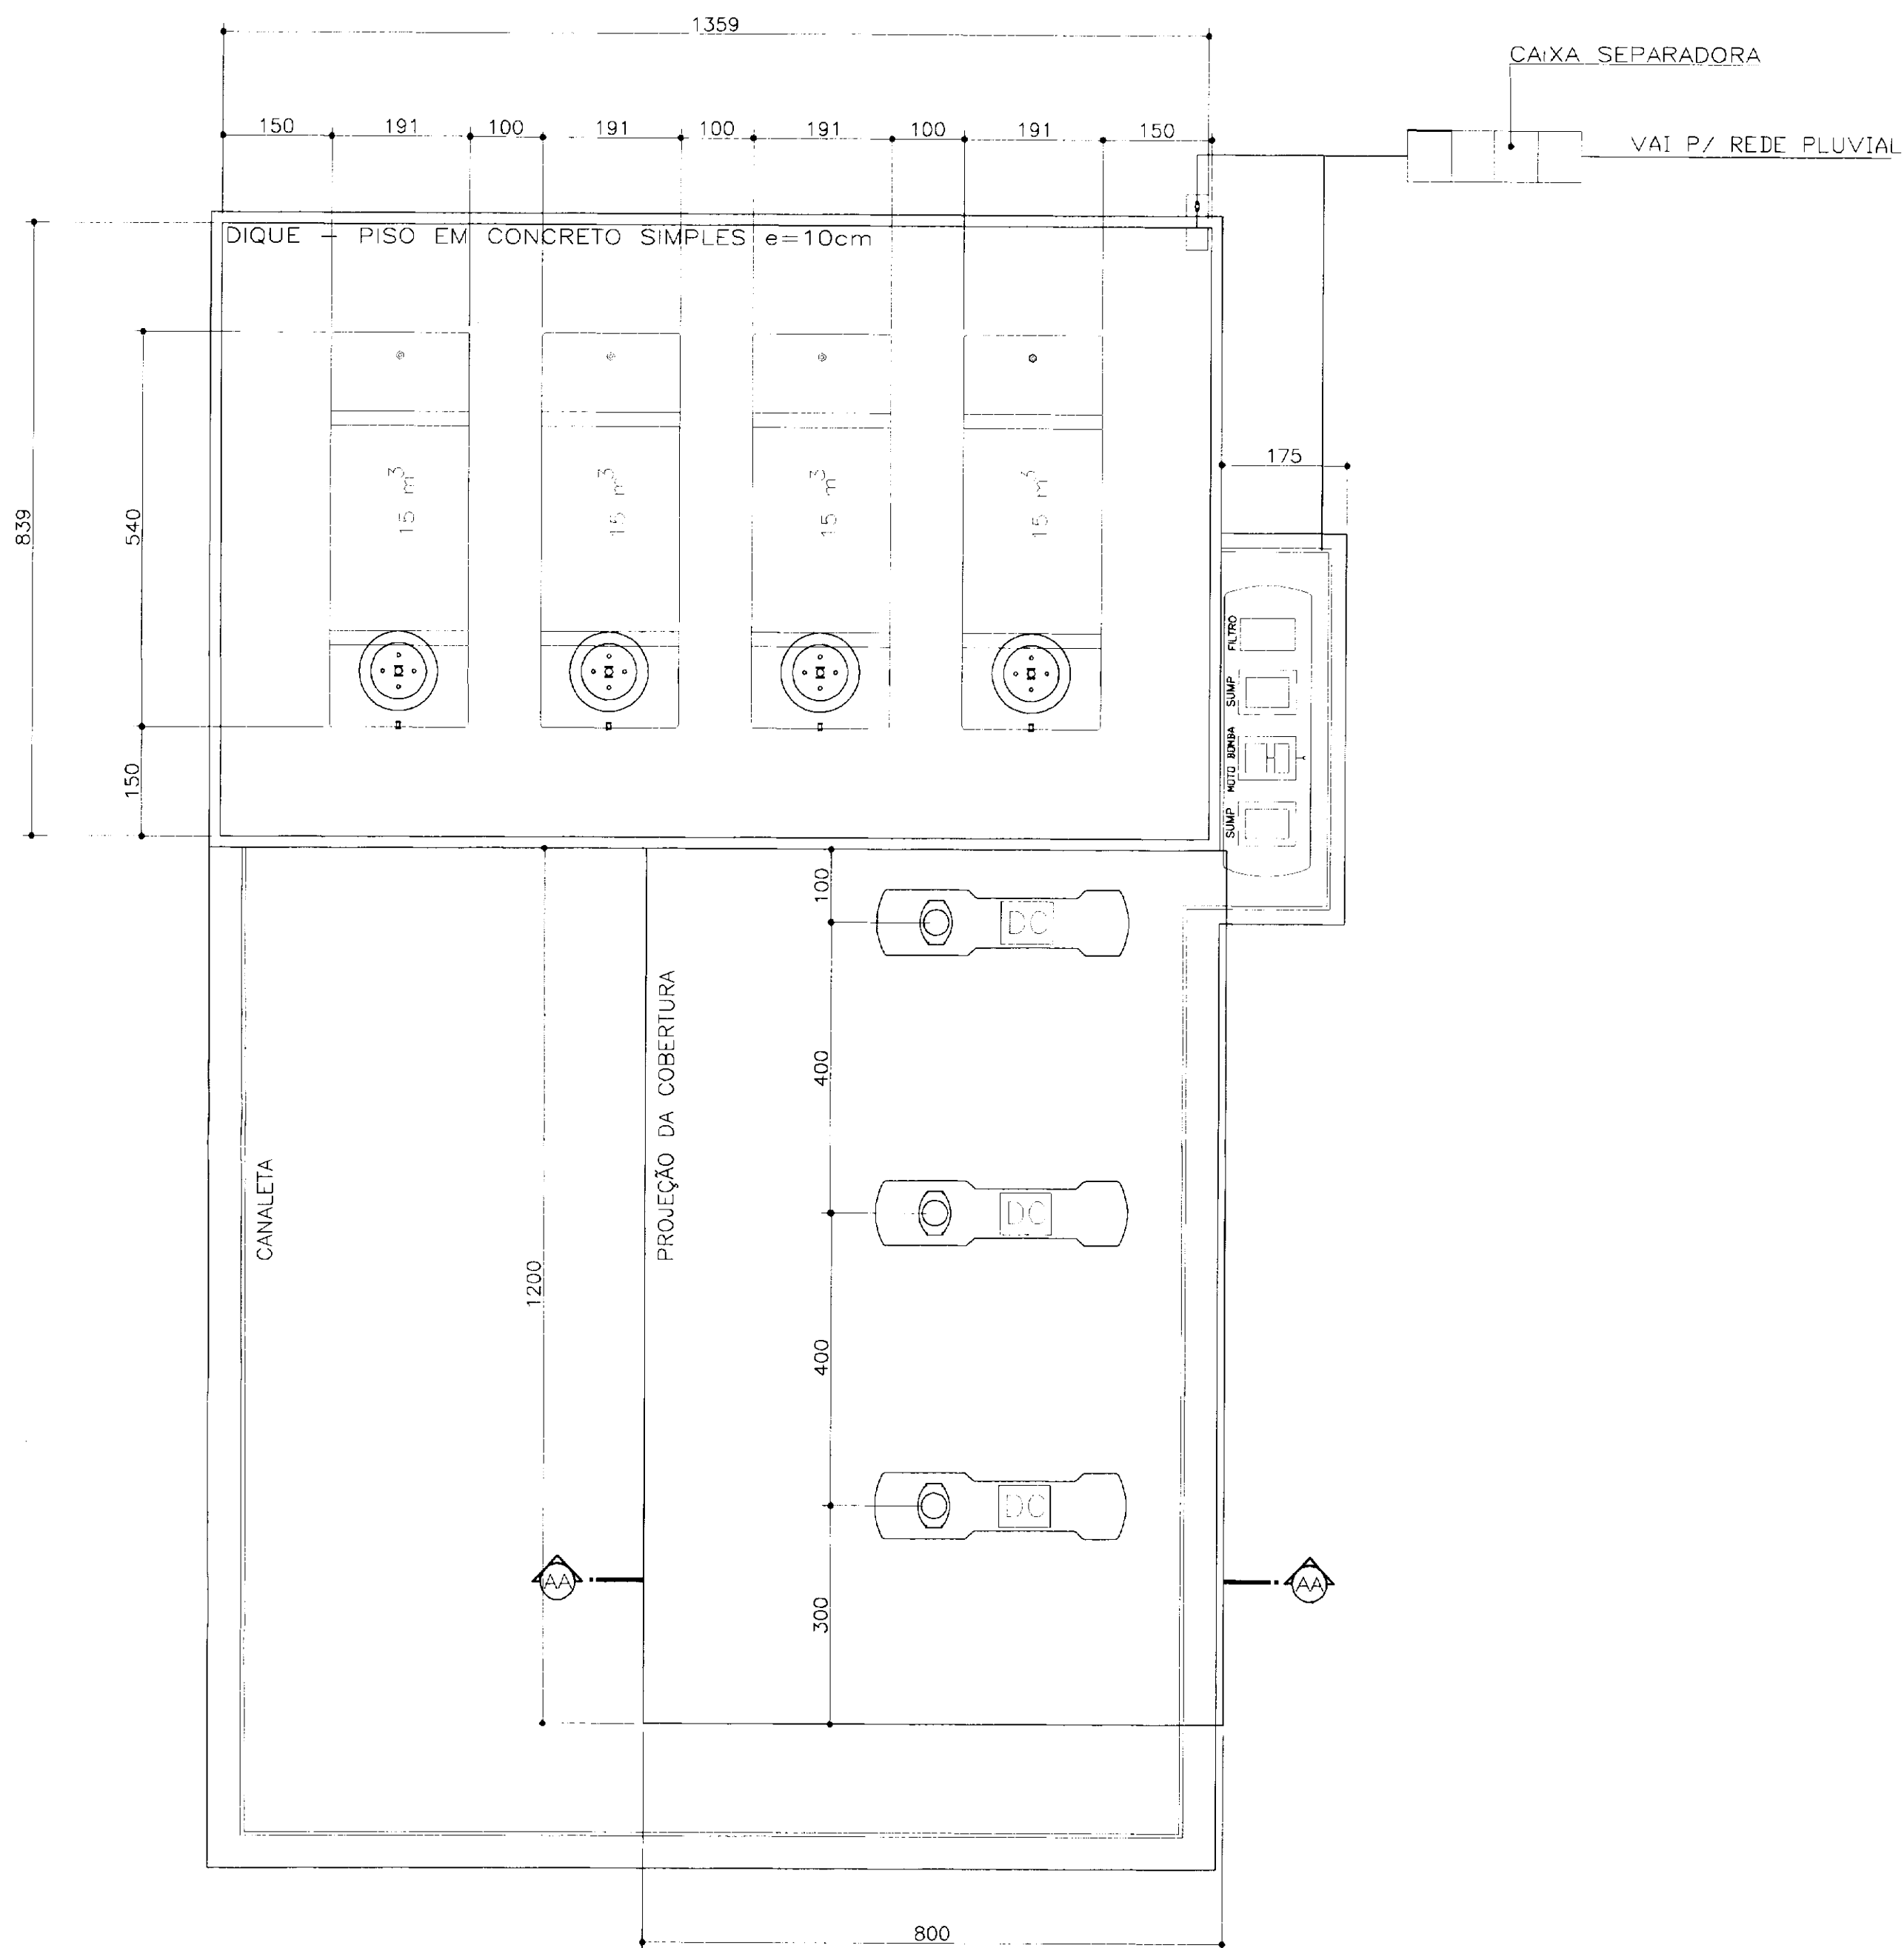


PLANTA BACIA DE CONTENÇÃO, COBERTURA E PISTA


Escala 1:75

Área Construída 96,00m²


ELEVAÇÃO FRONTAL
Escala 1:75

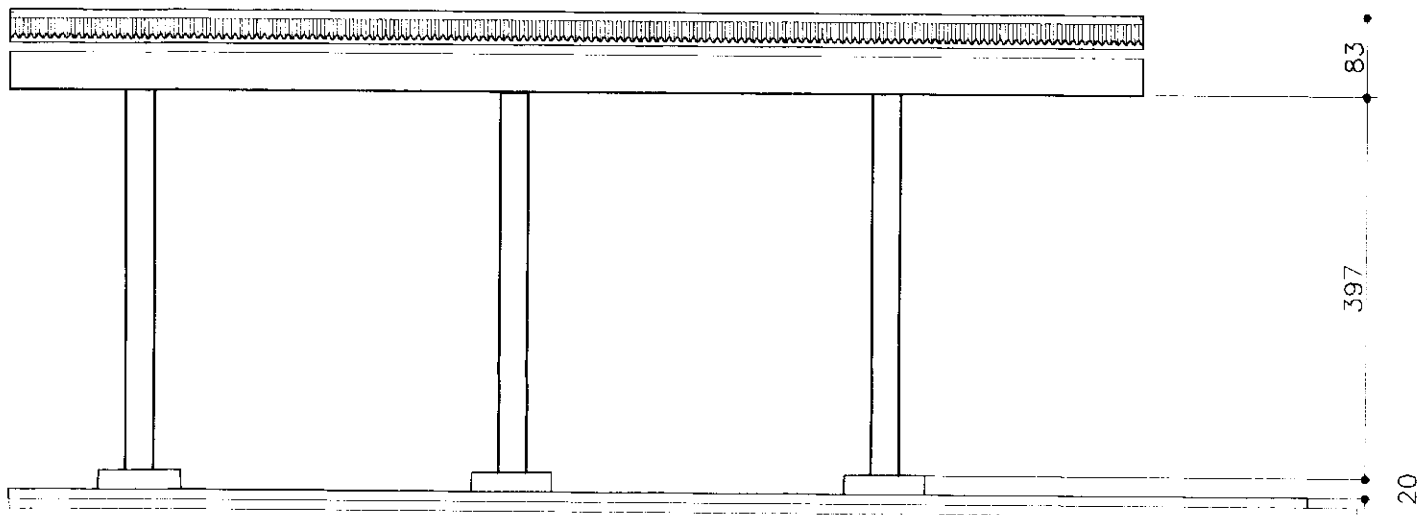


CORTE AA
Escala 1:75

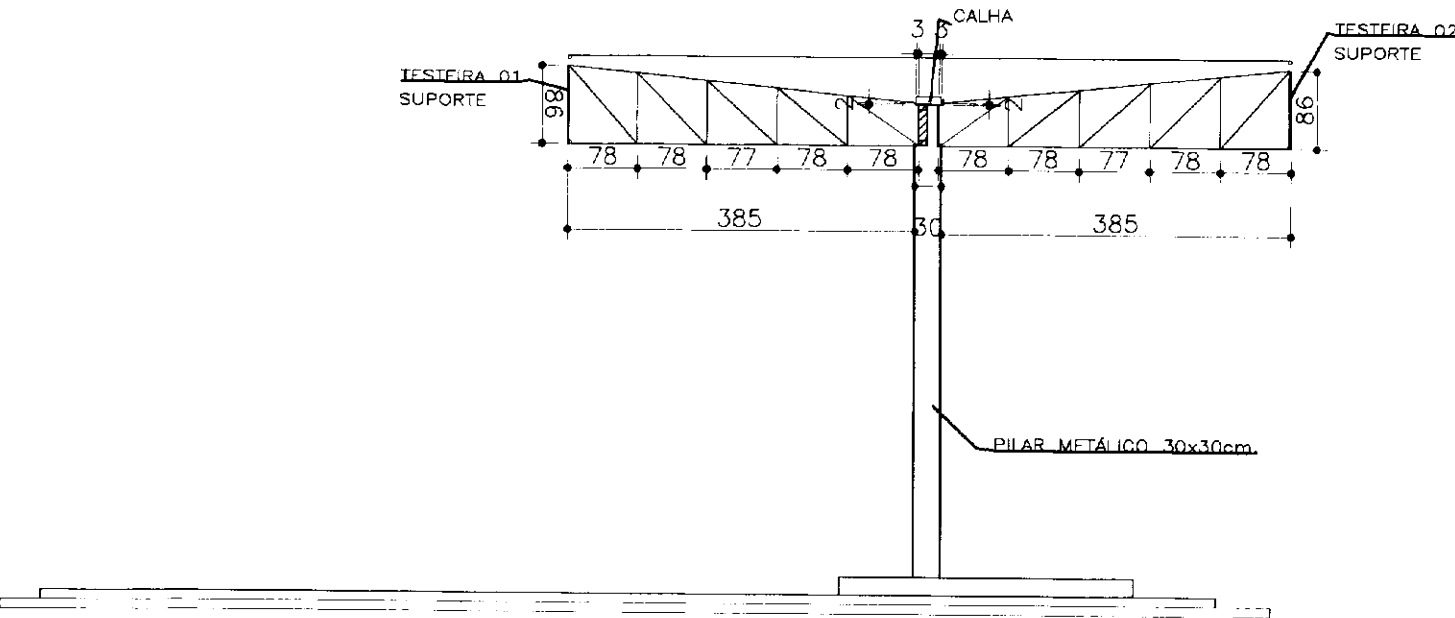

DETALHE DA CAIXA SEPARADORA

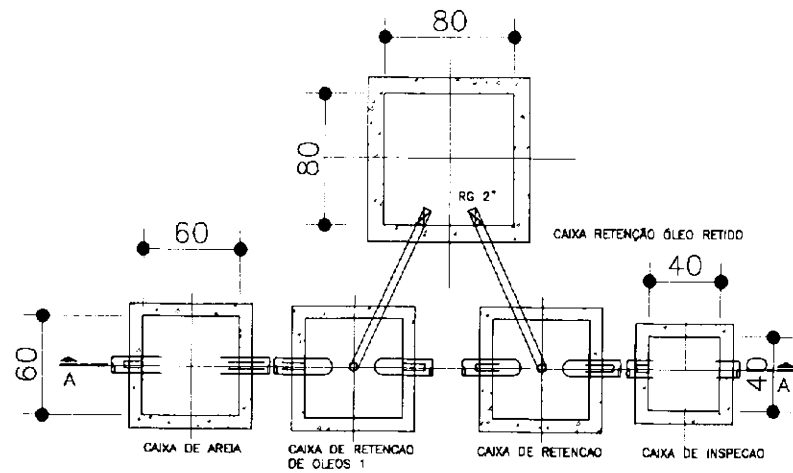

PLANTA
SEM ESCALA

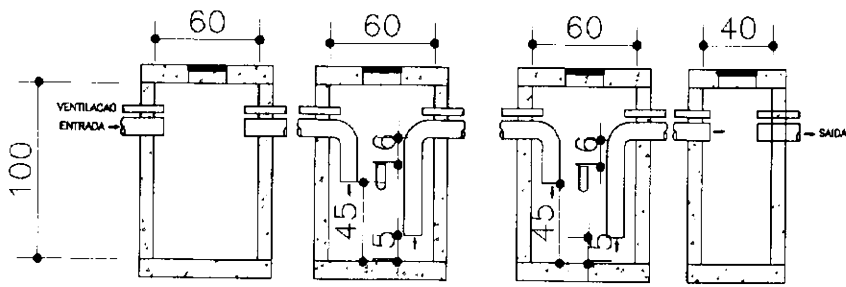

CORTE A-A
SEM ESCALA


119-
SIV

PMC – Prefeitura Municipal de Curitiba


25 JUN 04 A 120319
[DATA] [CLASSE] Nº

É de inteira responsabilidade do autor do projeto e responsável técnico, o atendimento das especificações constantes do Anexo 1, da Portaria nº 024/2002 – SMU, do Regulamento de Edificações, da Legislação Municipal e Normas Brasileiras vigentes.


PROPRIETÁRIO	Auto Viação Água Verde Ltda		
PROJETO	Construção de garagem de ônibus, oficina de manutenção, letaria, pintura, lavagem, lubrificação, abastecimento, estacionamento de frota própria e escritório.		
RESPONSÁVEL TÉCNICO E AUTOR DO PROJETO	João de Souza Jr.	Engº Civil	Crea: 13.427 – D/PR
OBRA	Construção Sede Administrativa e Garagem		
ESPECIFICAÇÃO	Projeto Estrutura Metálica para Bombas de Combustível e Ante – Projeto do Piso		
PRONCH	08		
ESCALA	INDICADA		
DATA	agosto 2001		

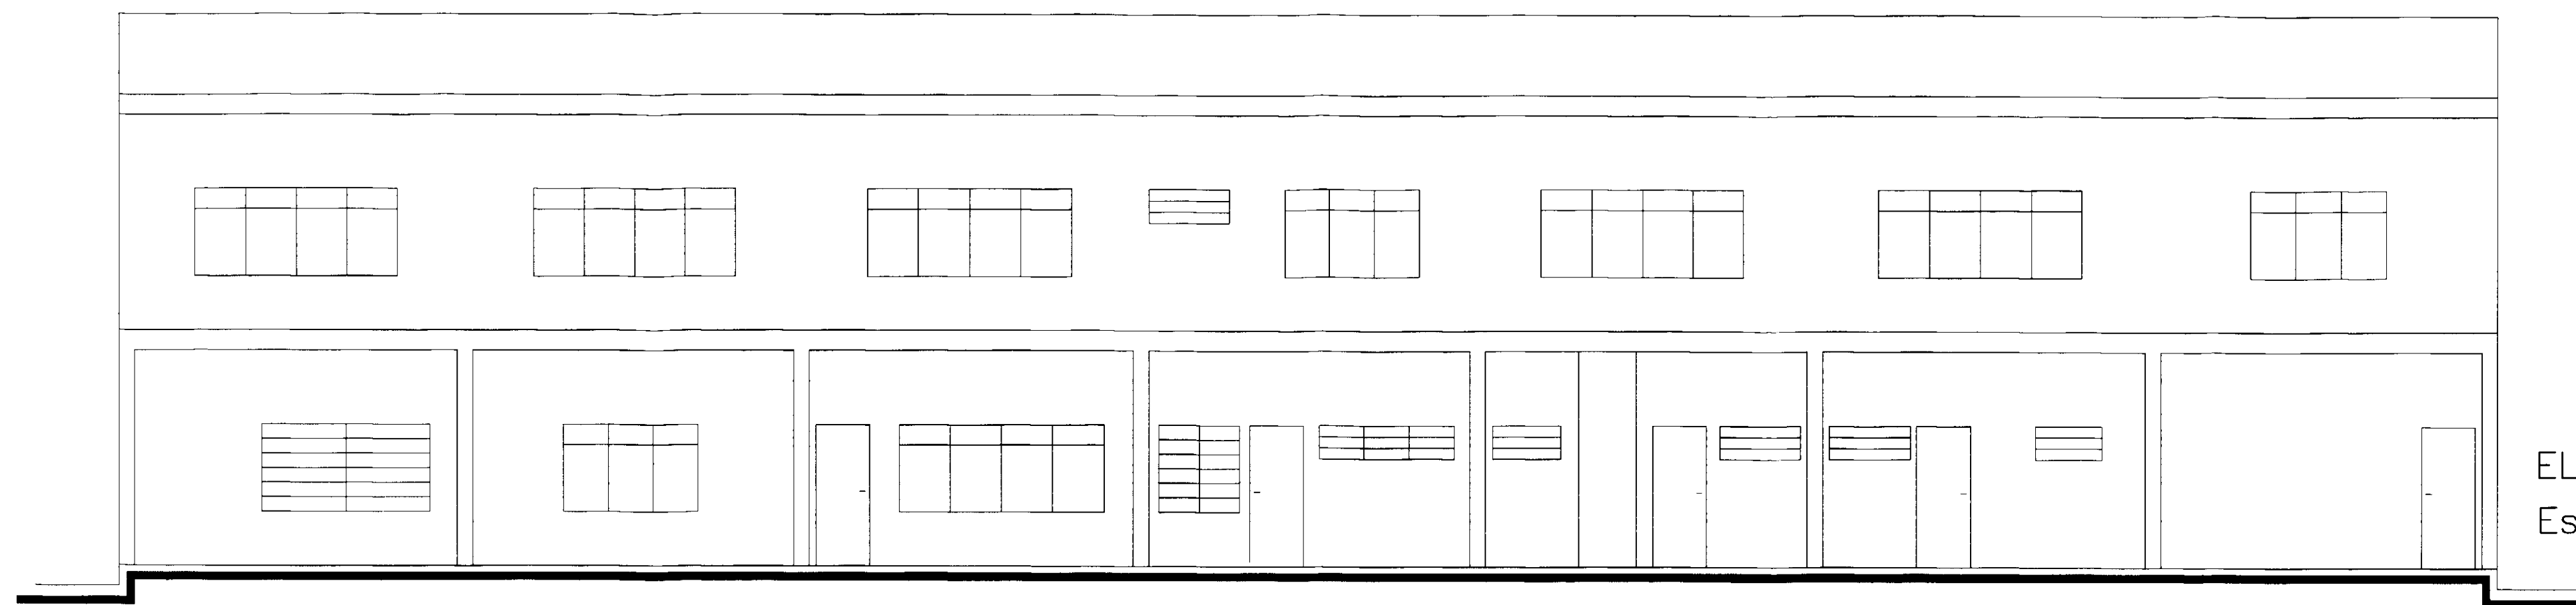


ELEVÇÃO 1
Escala 1:75

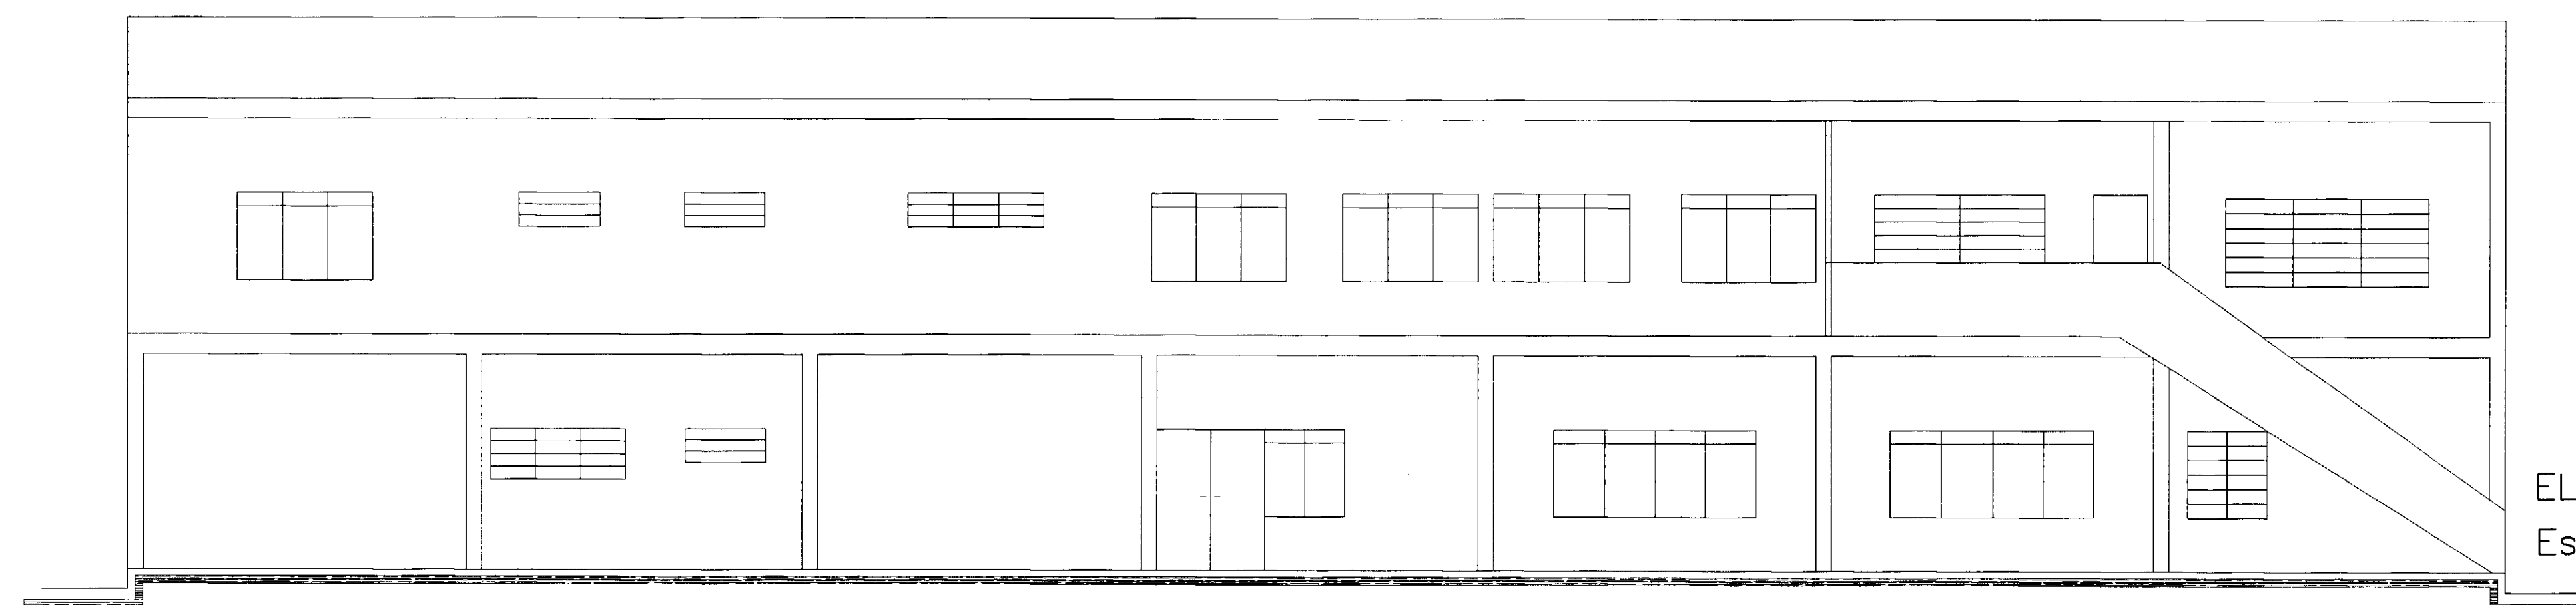


ELEVÇÃO 2
Escala 1:75

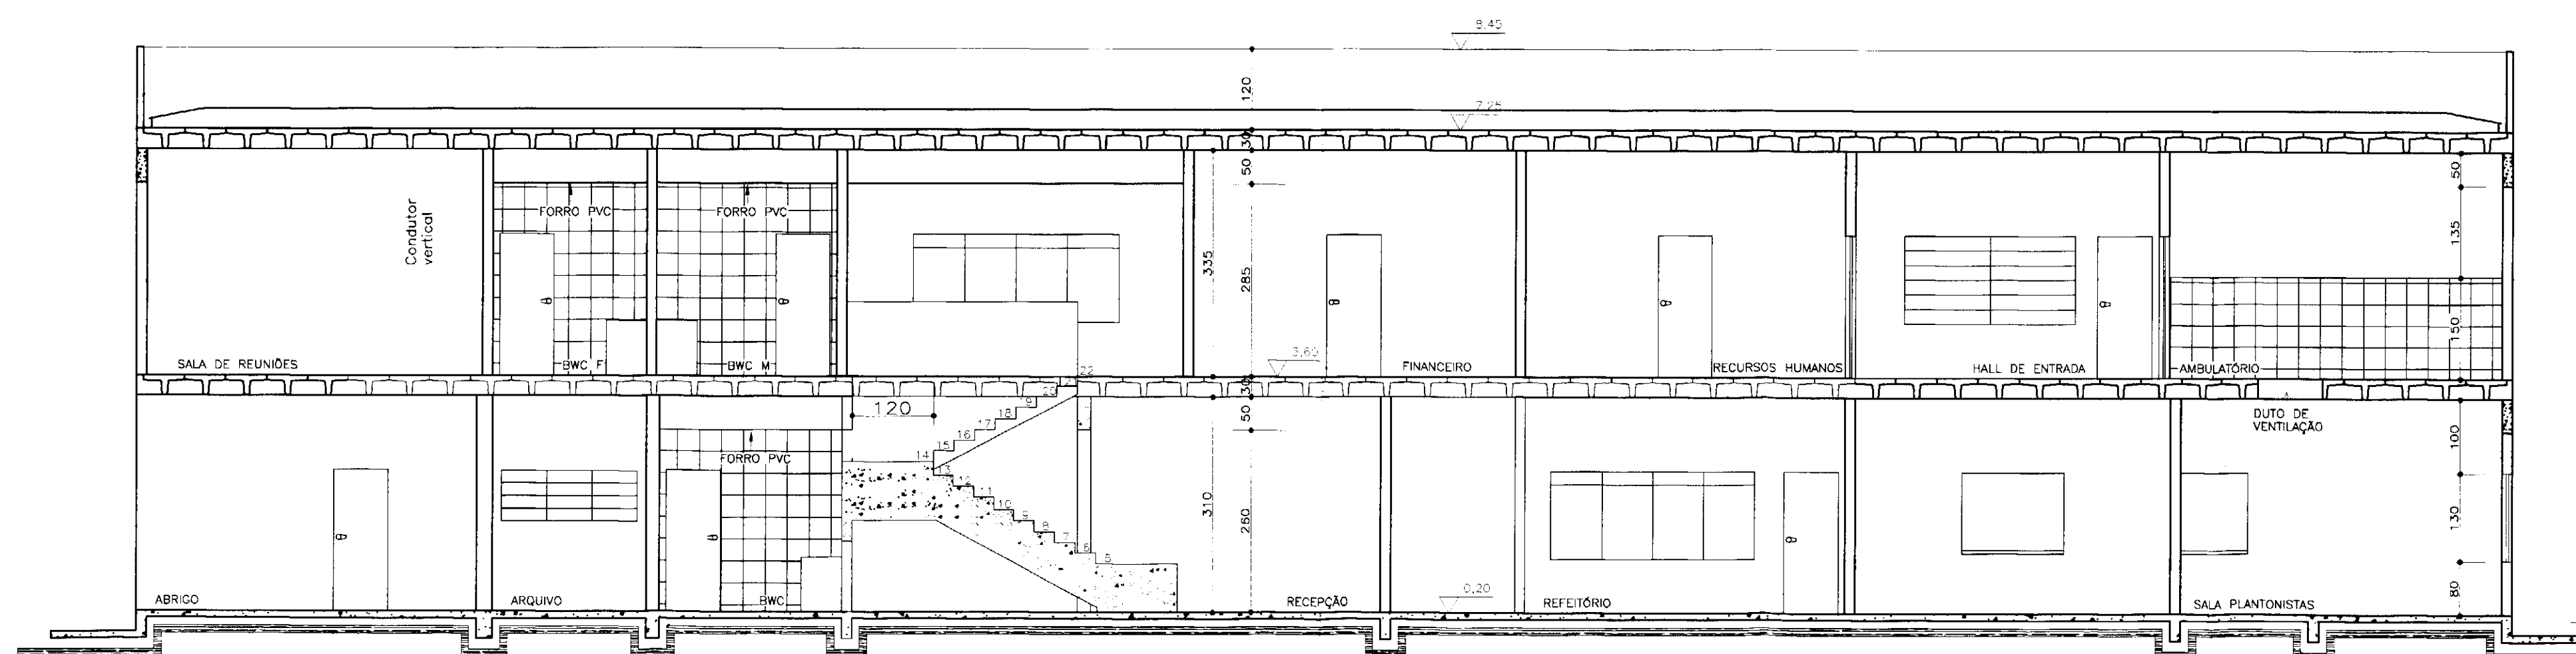


CORTE AA
Escala 1:75

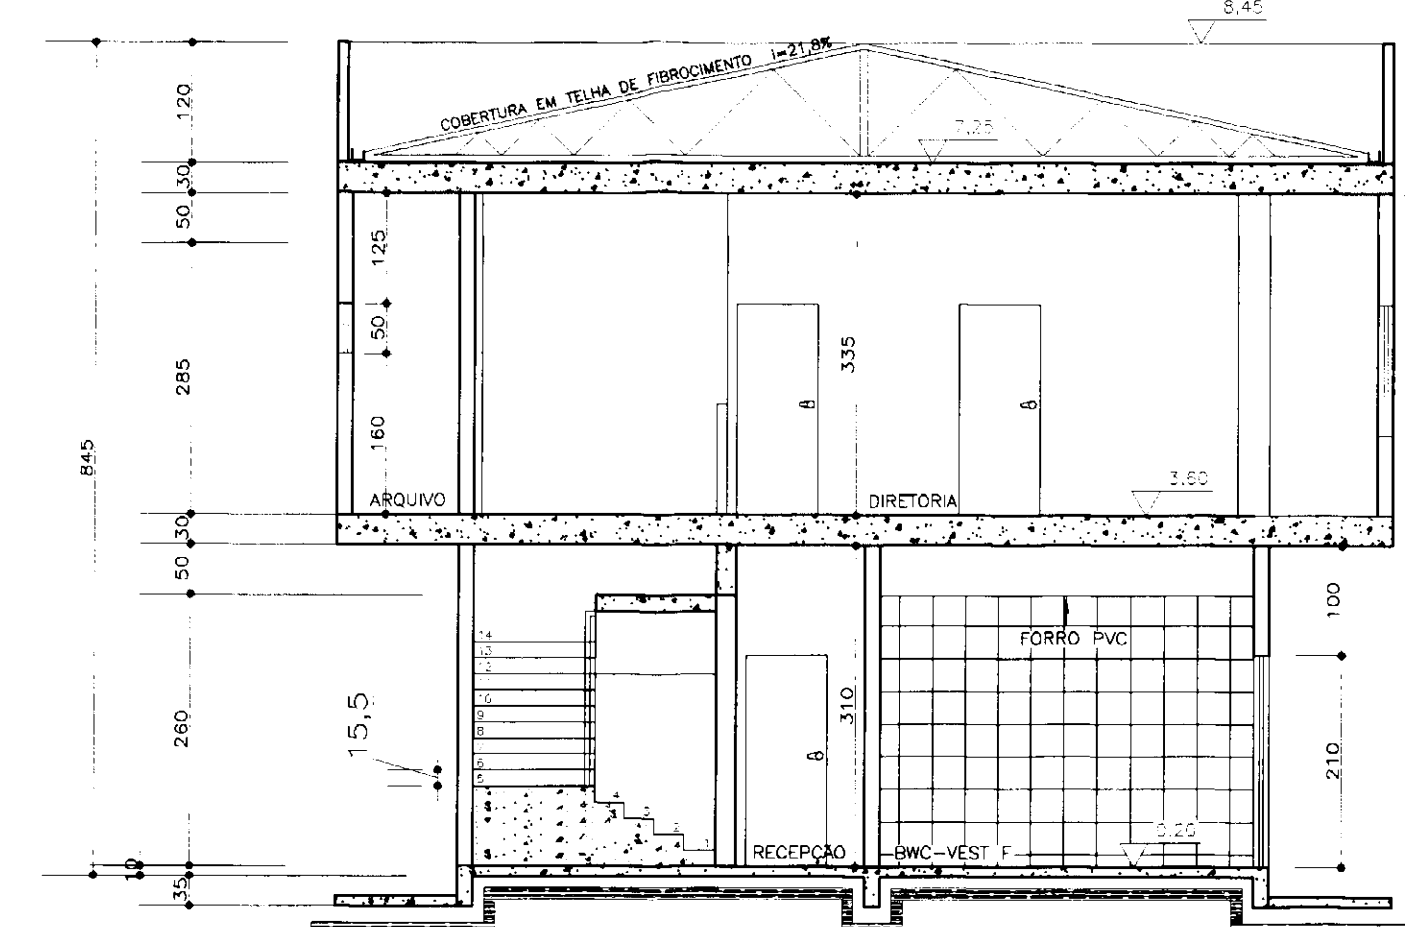

CORTE CC
Escala 1:75

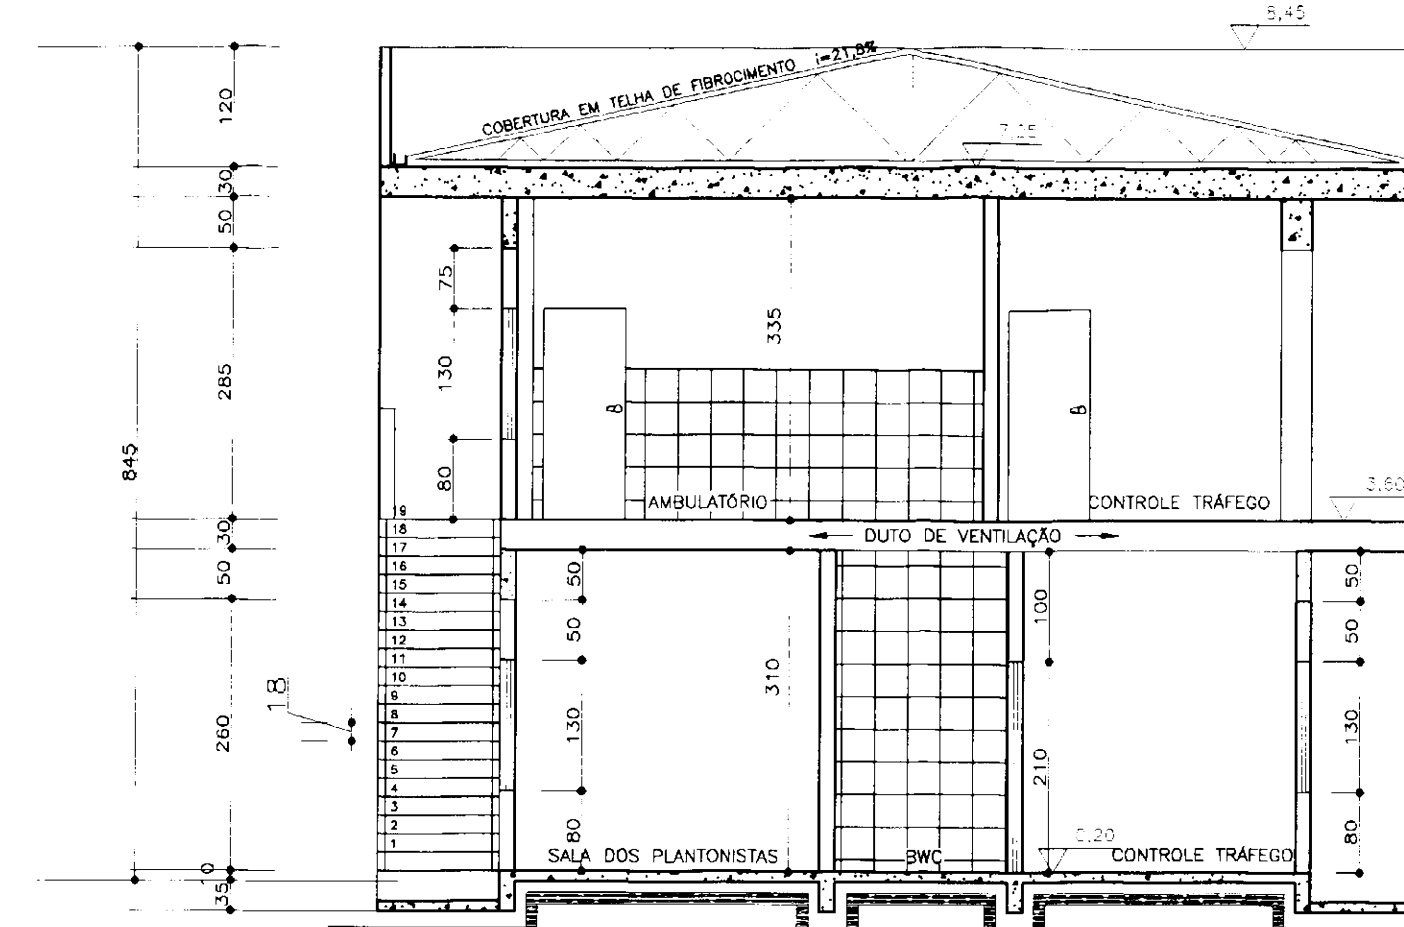

CORTE BB
Escala 1:75

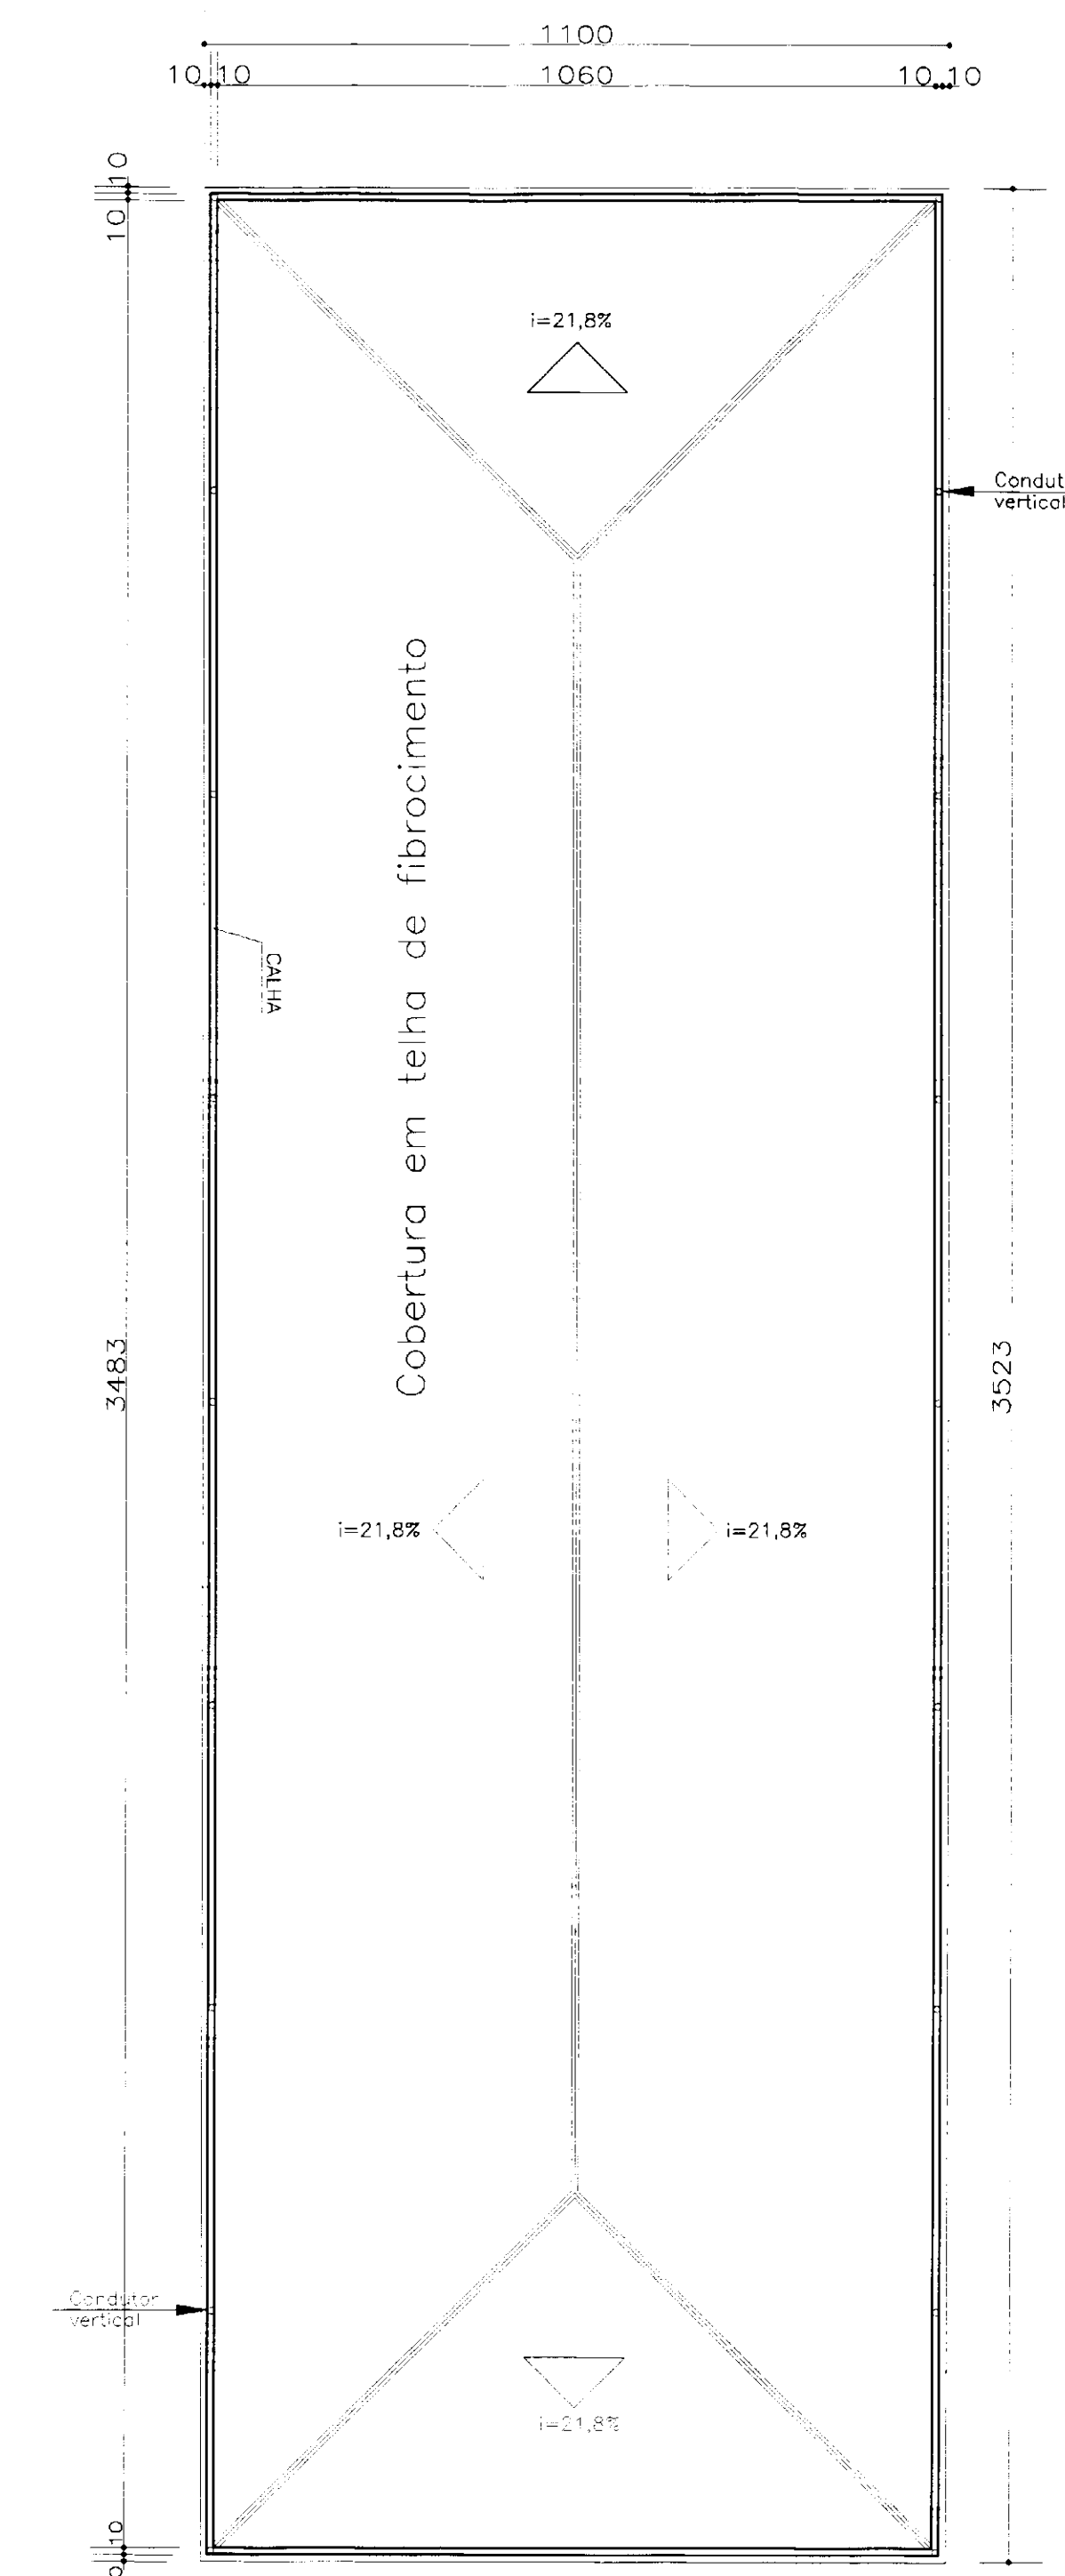

PLANTA COBERTURA
Escala 1:100

PMC – Prefeitura Municipal de Curitiba

25 JUN 04 A 12 03 13

DATA/CLASSE/ Nº

22 JUN 2004

É de inteira responsabilidade do autor do projeto e responsável técnico, o atendimento das especificações constantes do Anexo 1, da Portaria nº 024/2002 - SMU, do Regulamento de Edificações, da Legislação Municipal e Normas Brasileiras vigentes.

PROPRIETÁRIO
Auto Viação Água Verde Ltda

PROJETO
Construção de garagem de ônibus, oficina de manutenção, letaria, pintura, lavagem, higienização, abastecimento, estacionamento de frota própria e escritório.

RESPONSÁVEL TÉCNICO E AUTOR DO PROJETO
João de Souza Jr. Engº Civil Crea: 13.427 - D/PR


OBRA
Construção Sede Administrativa e Garagem

ESPECIFICAÇÃO


Corte AA/Corte BB/Corte CC
Elevação 1/Elevação 2
Cobertura

07


ESCALA INDICADA
DATA
maio 2000

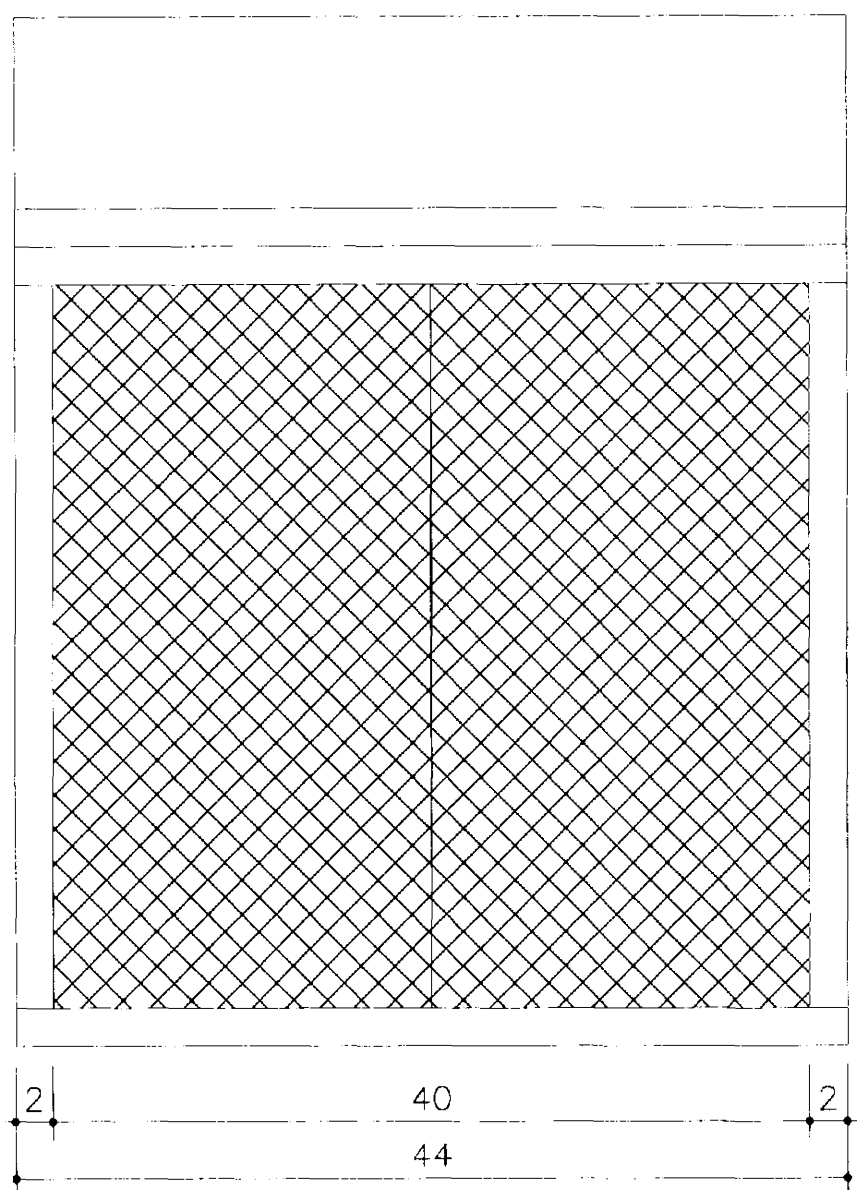


CENTRAL DE GLP
Escala 1:20
Vista Frontal

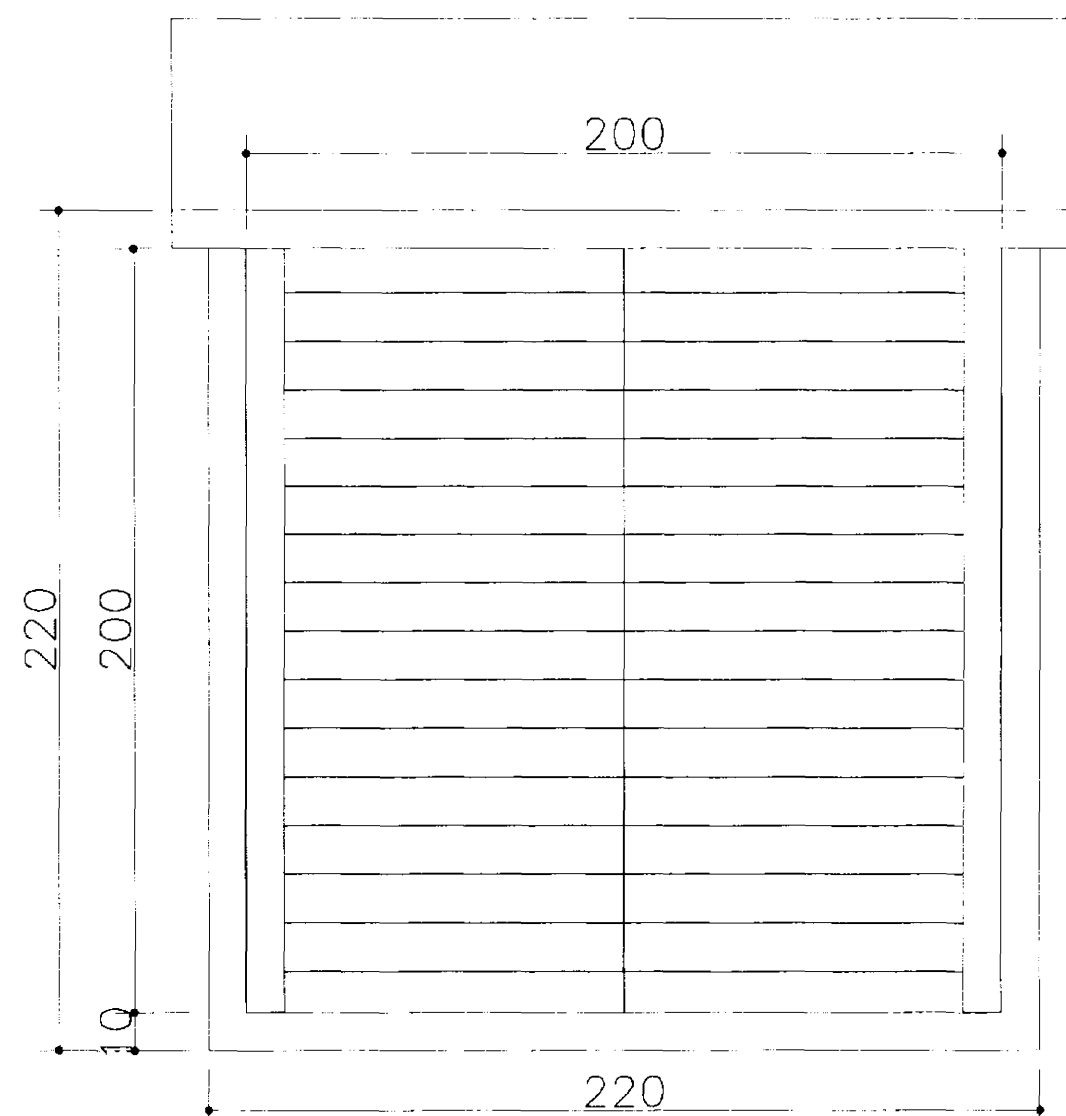

CENTRAL DE GLP
Escala 1:20
Vista Frontal

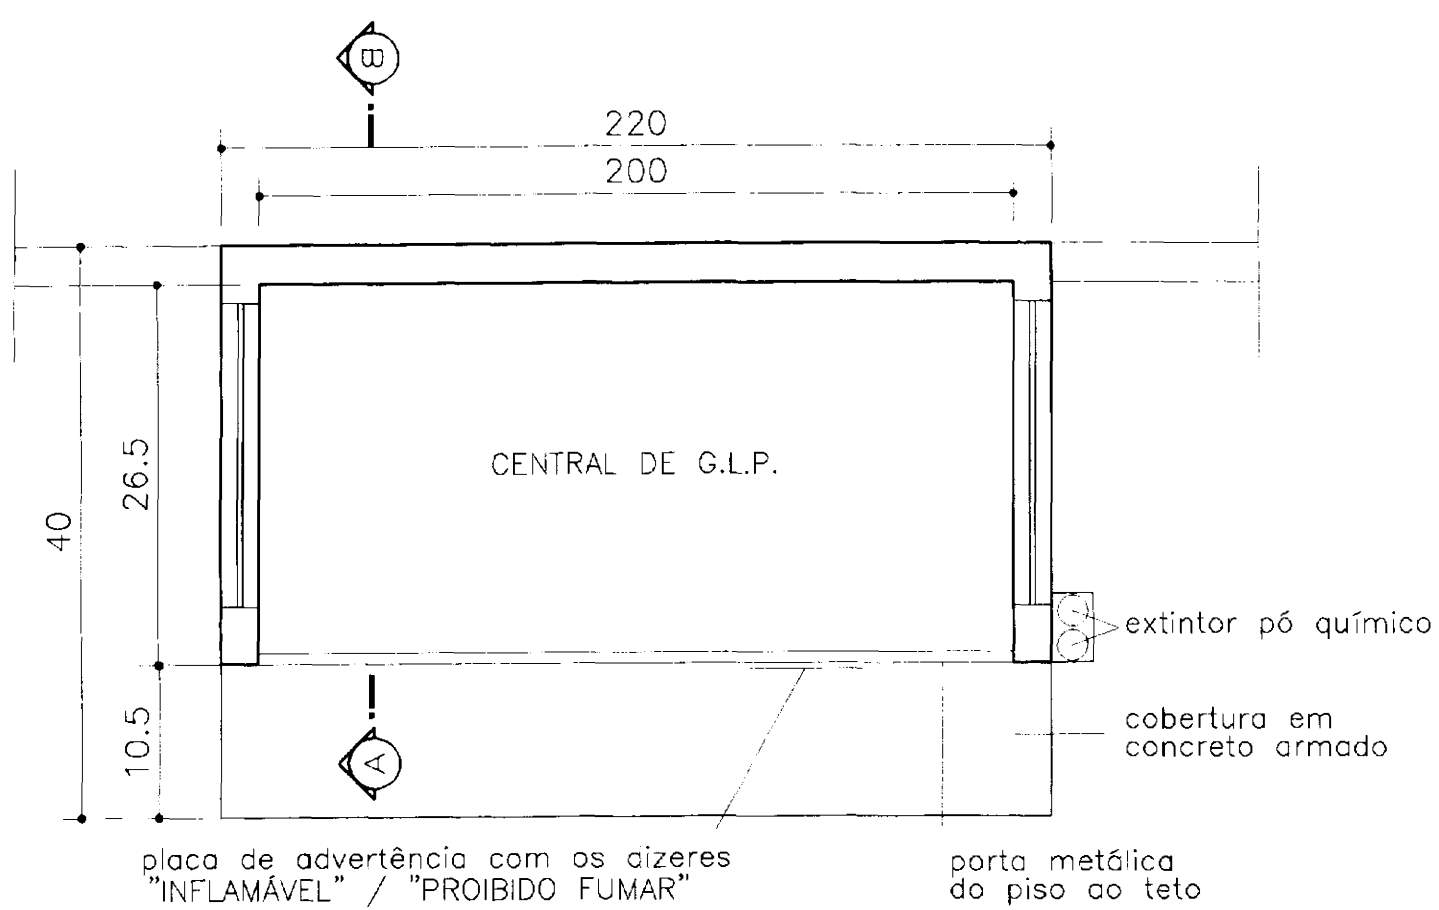

CENTRAL DE GLP
Escala 1:20
Área Construída 4,40m² (Não Computável)

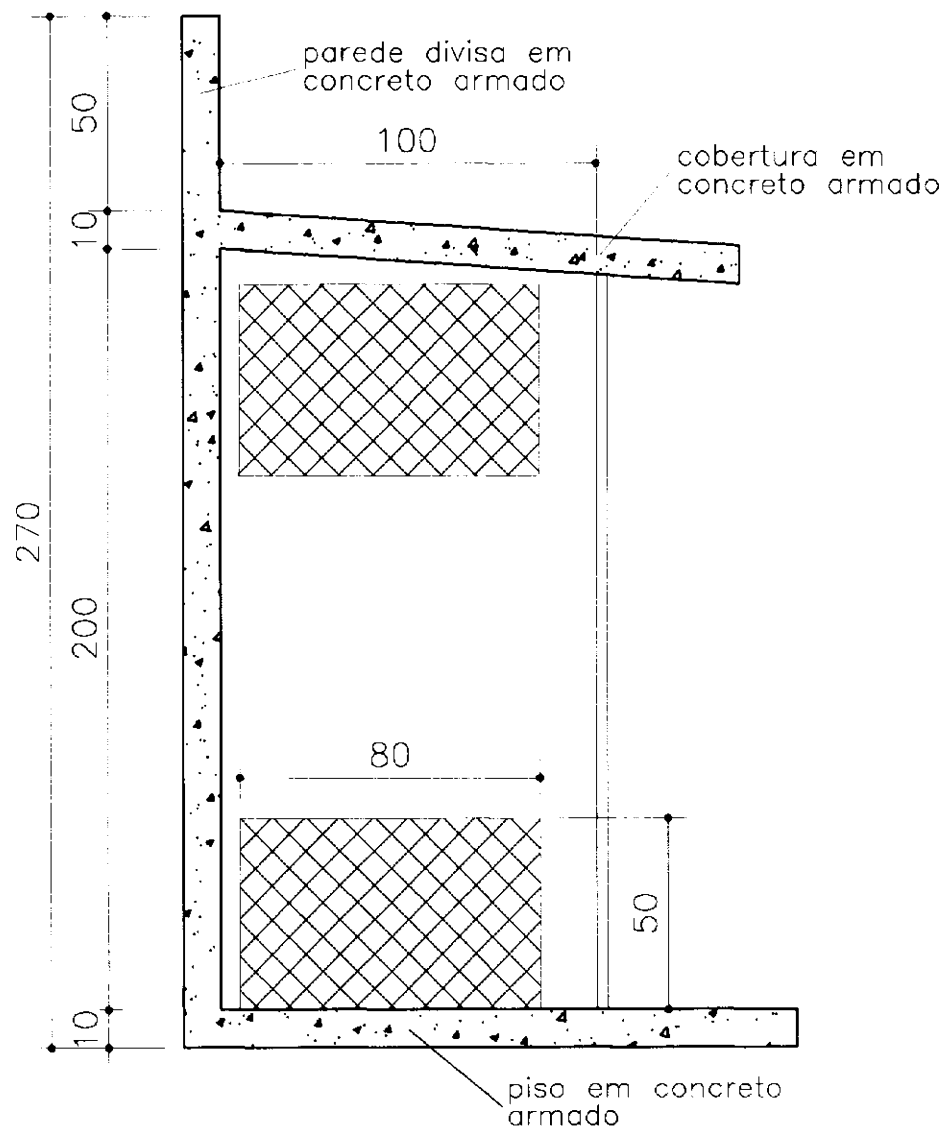

CENTRAL DE GLP

Escala 1:20

Corte AB

Folha nº
122
8/11

PMC – Prefeitura Municipal de Curitiba

RECEBIDA EM 25 JUN 04

25 JUN 04 A 120319

DATA/CLASSE Nº

RAFAEL MOREIRA LERES
Engº Civil - CREA 6710-D/PR
Matrícula 39094

É de inteira responsabilidade do autor do projeto e responsável técnico, o atendimento das especificações constantes do Anexo 1, da Portaria nº 024/2002 – SMU, do Regulamento de Edificações, da Legislação Municipal e Normas Brasileiras vigentes.

PROPRIETÁRIO

Auto Viação Água Verde Ltda

PROJETO

Construção de garagem de ônibus, oficina de manutenção, letaria, pintura, lavagem, lubrificação, abastecimento, estacionamento de frota própria e escritório.

RESPONSÁVEL TÉCNICO E AUTOR DO PROJETO

João de Souza Jr.

Engº Civil

Crea: 13.427 – D/PR

OBRA

Construção Sede Administrativa e Garagem

ESPECIFICAÇÃO

PRINCHA




CENTRAL DE G.L.P.
PLANTA, CORTE E ELEVAÇÕES

ESCALA


1:20

DATA


maio 2000

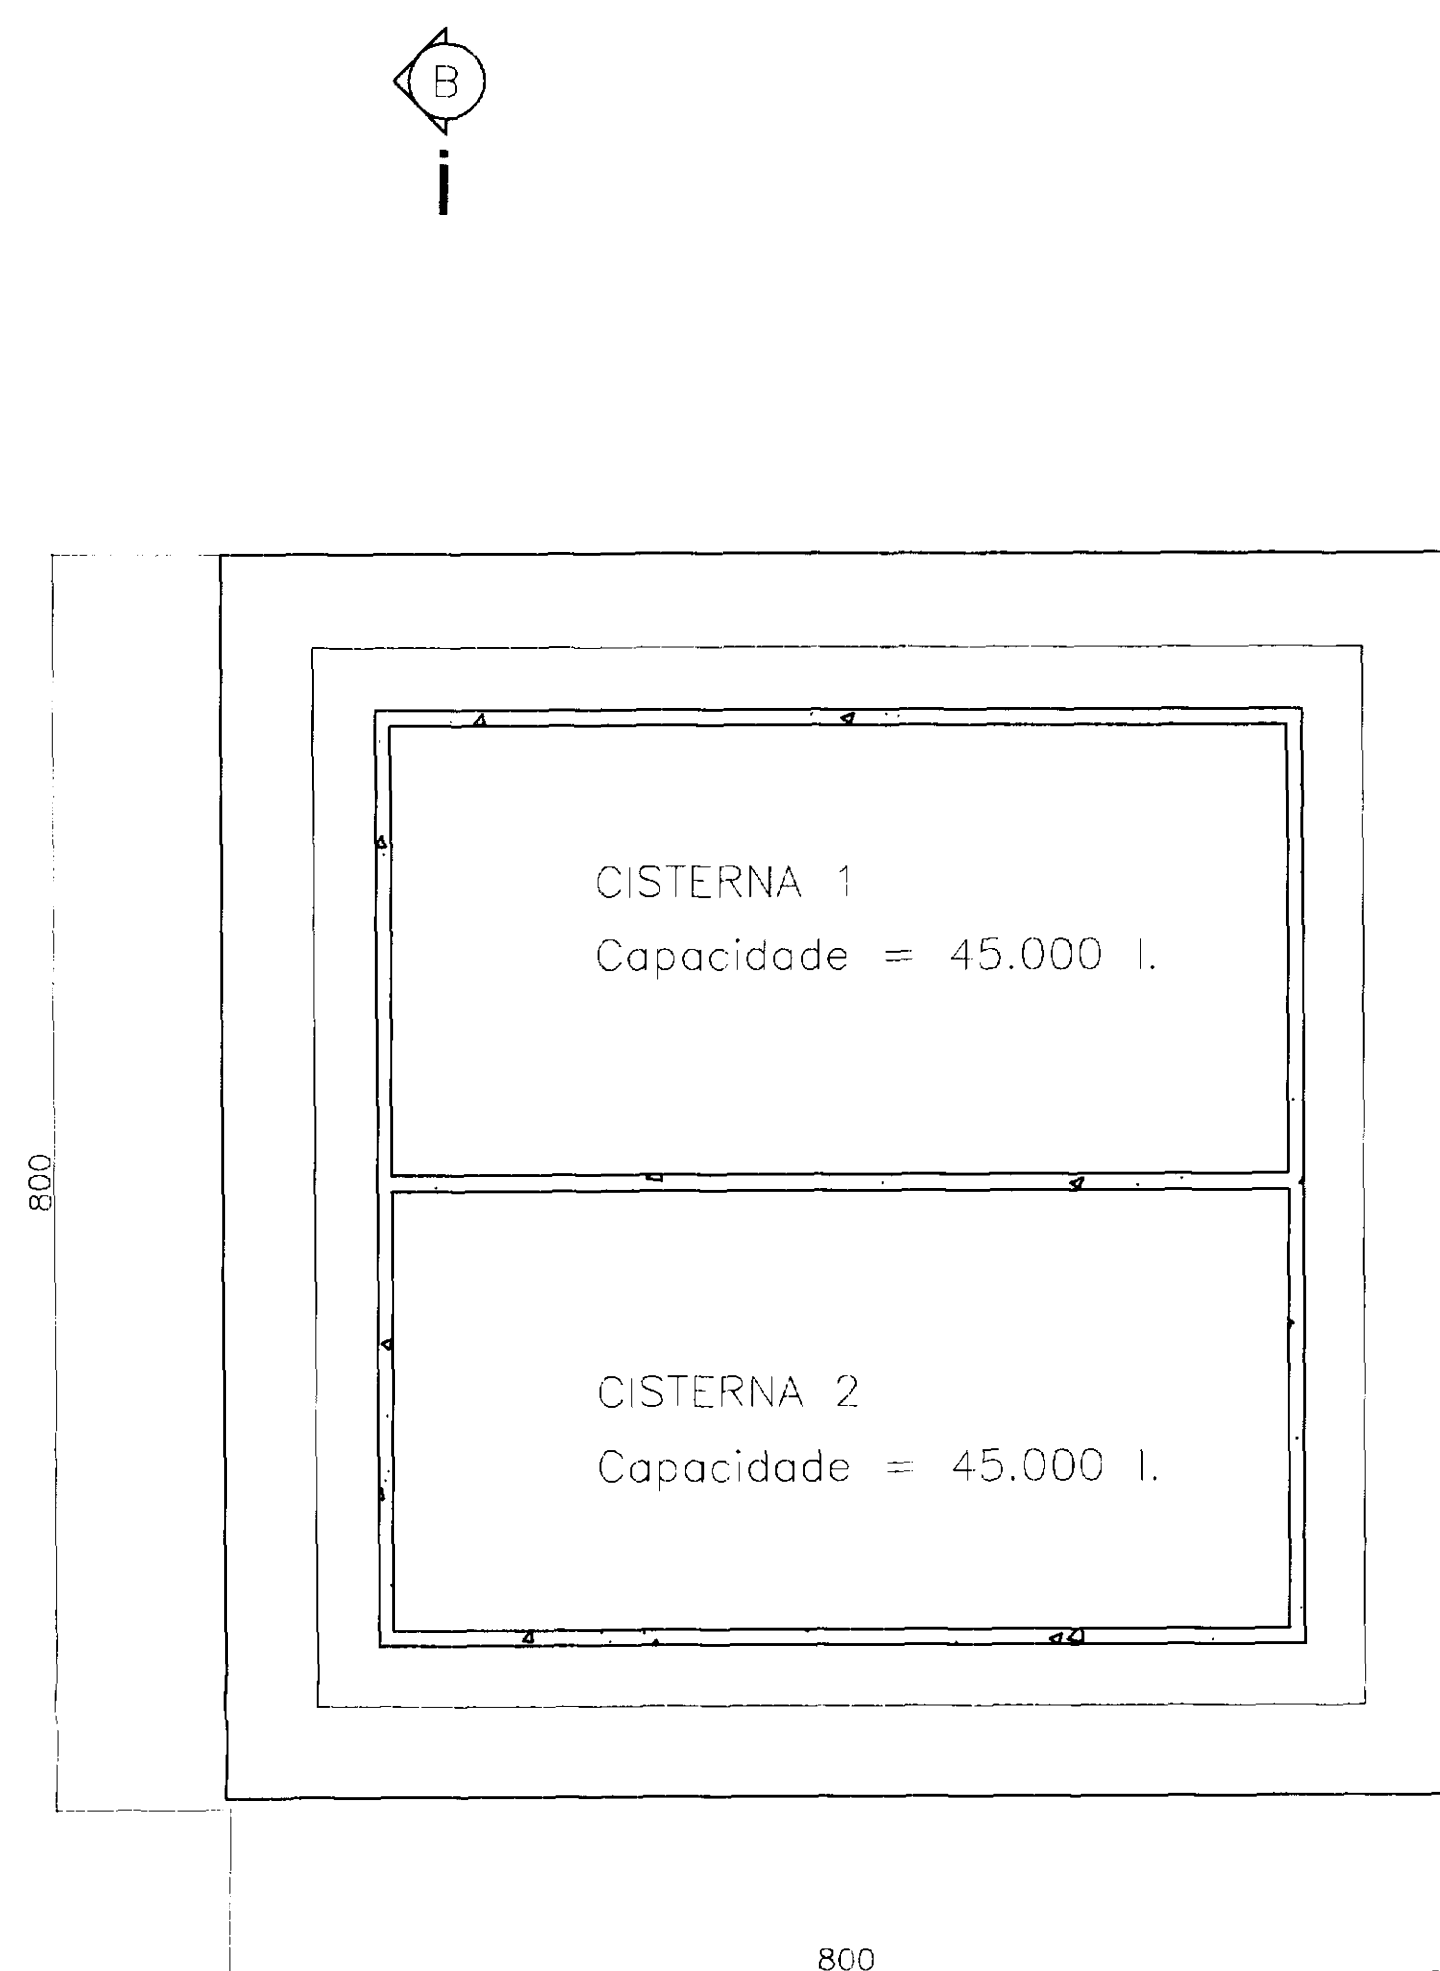


CISTERNA
Escala 1/50
Área = 64,00 m² (não computável)

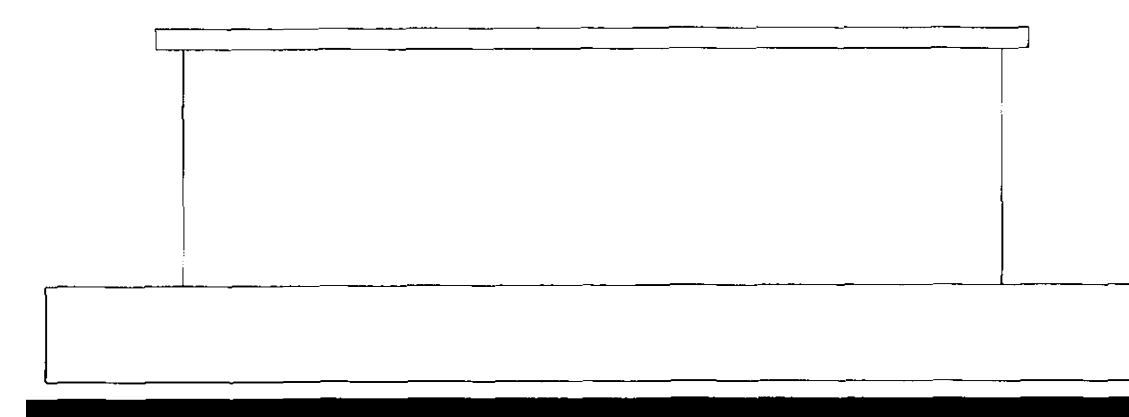


CISTERNA
VISTA FRONTAL

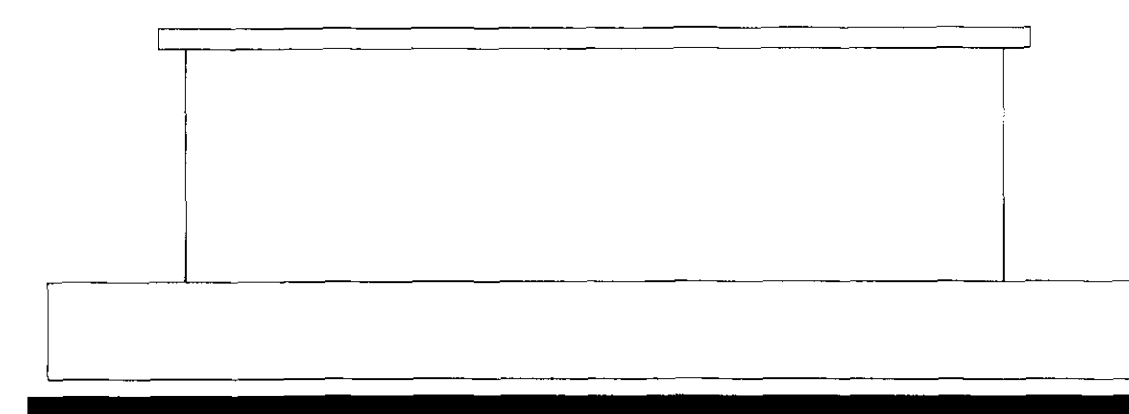

CISTERNA
VISTA LATERAL

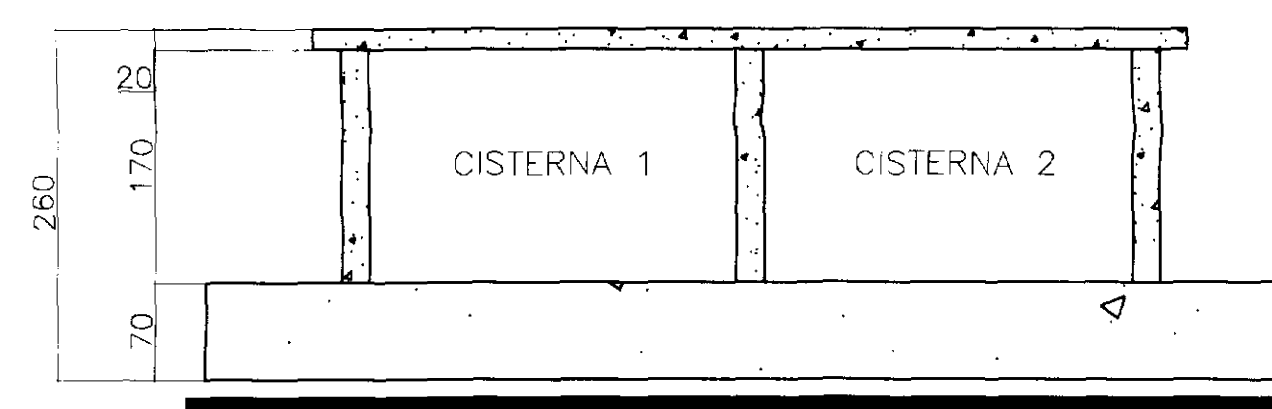

CISTERNA
CORTE AB

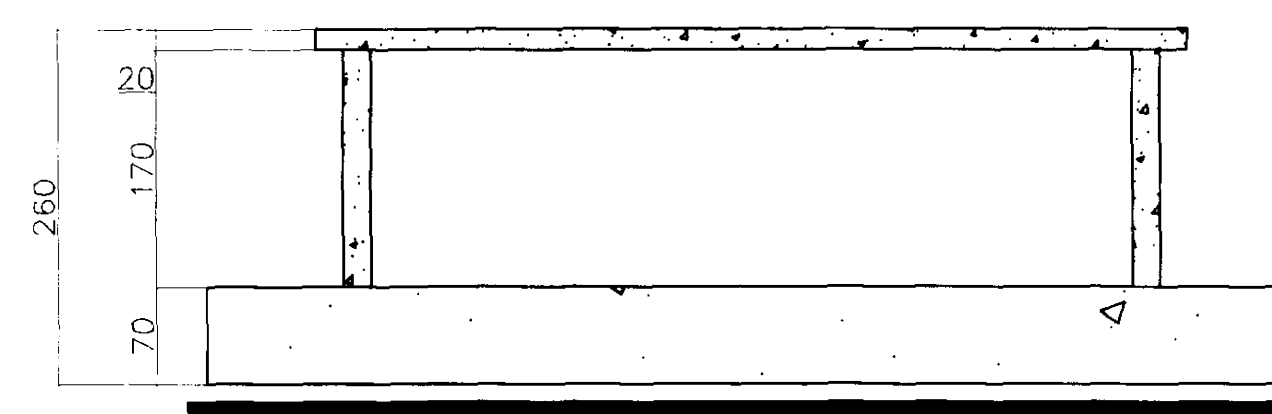

CISTERNA
CORTE CD

Folha nº
122
SMU

PMC – Prefeitura Municipal de Curitiba

25 JUN 04 A 120319

[DATA] [CLASSE] Nº 1

23 JUN 2004

"É de inteira responsabilidade do autor do projeto e responsável técnico, o atendimento das especificações, constantes do Anexo 1, da Portaria No. 024/2002 – SMU, do Regulamento de Edificações, da Legislação Municipal e Normas Brasileiras Vigentes."

PROPRIETÁRIO
Auto Viação Água Verde Ltda
PROJETO
Construção de garagem de ônibus, oficina de manutenção, lataria, pintura, lavagem, lubrificação, abastecimento, estacionamento de frota própria e escritório.
RESPONSÁVEL TÉCNICO E AUTOR DO PROJETO
João de Souza Jr. Engº Civil Crea: 13.427 – D/PR


HJC
Planejamento e
Consultoria
Ltda

OBRA
Construção Sede Administrativa e Garagem
ESPECIFICAÇÃO

CISTERNA
PLANTA BAIXA, CORTES
E ELEVACÕES.

12

ESCALA
1:50
DATA
agosto 2001

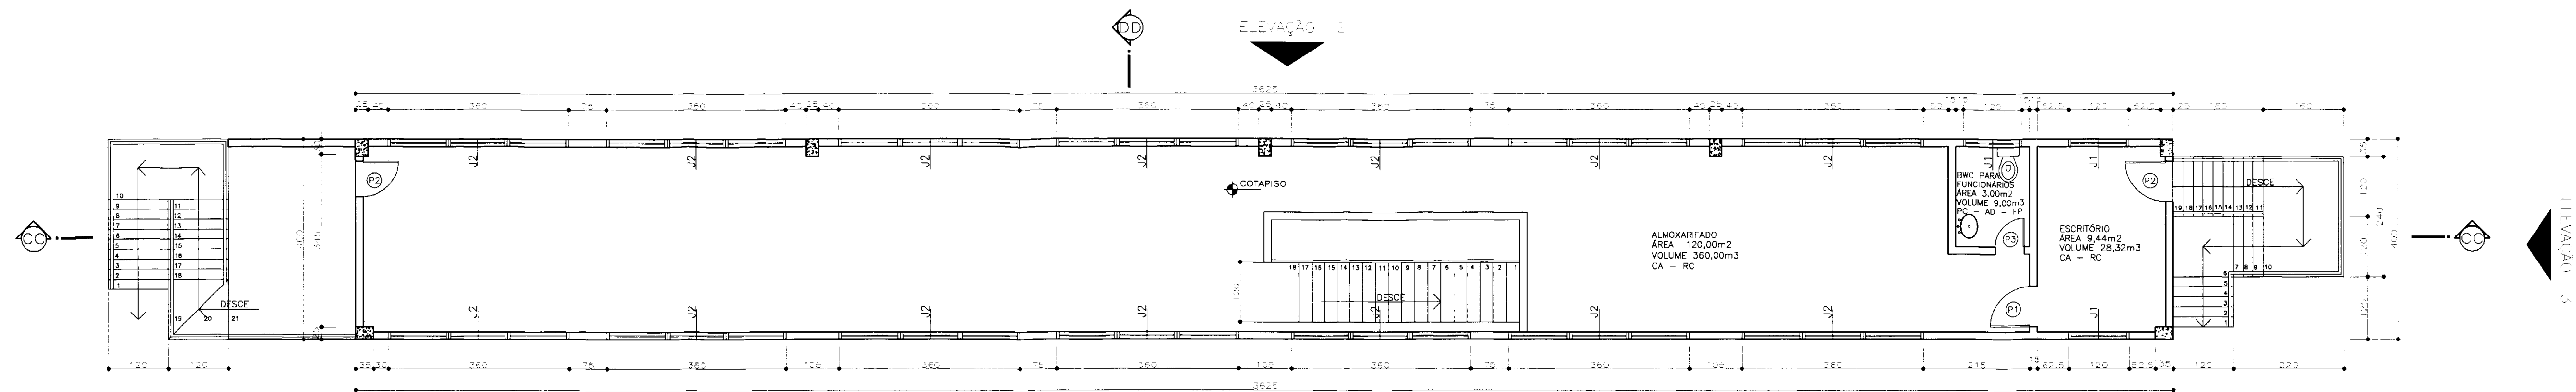

PLANTA PAVIMENTO SUPERIOR
Escala: 1/75
Área construída: 155,00 m2


ÁREAS	
Área pav. inferior:	966,94m2
Área pav. superior:	155,00m2
Área total:	1121,94m2

TABELA DE ESQUADRIAS					
DESCRIÇÃO	LARGURA	ALT.	TIPO	MATERIAL	QTD.
J1	120	80	BASC.	FERRO	150
J2	380	80	BASC.	FERRO	150
J3	120	90	BASC.	FERRO	170
J4	240	90	BASC.	FERRO	170
J5	380	90	BASC.	FERRO	170
J6	120	90	ELEM.	VAZADOS	170
J7	235	130	ELEM.	VAZADOS	150
J8	80	80	BASC.	FERRO	150
P1	80	210	ABRIR	MADERA	
P2	80	210	ABRIR	FERRO	
P3	60	210	ABRIR	MADERA	
P4	60	145	ABRIR	MADERA	
PF	80	210	ABRIR	FERRO	
PF1	260	260	CORRER	FERRO	
PF2	200	260	PANT.	FERRO	
PF3	280	260	PANT.	FERRO	
PF4	150	210	CORT.	METALICA	
PF5	100	150	PORTÃO	FERRO	

Obs.: Medidas em cm

LEGENDA	
CA	CIMENTO ALISADO
RC	REBOCO E CAL FINO
AD	AZULEJO DECORADO
PC	PISO CERÂMICO
FP	FORRO PVC
CP	CARPET

DETALHE DAS CAIXAS SEPARADORAS

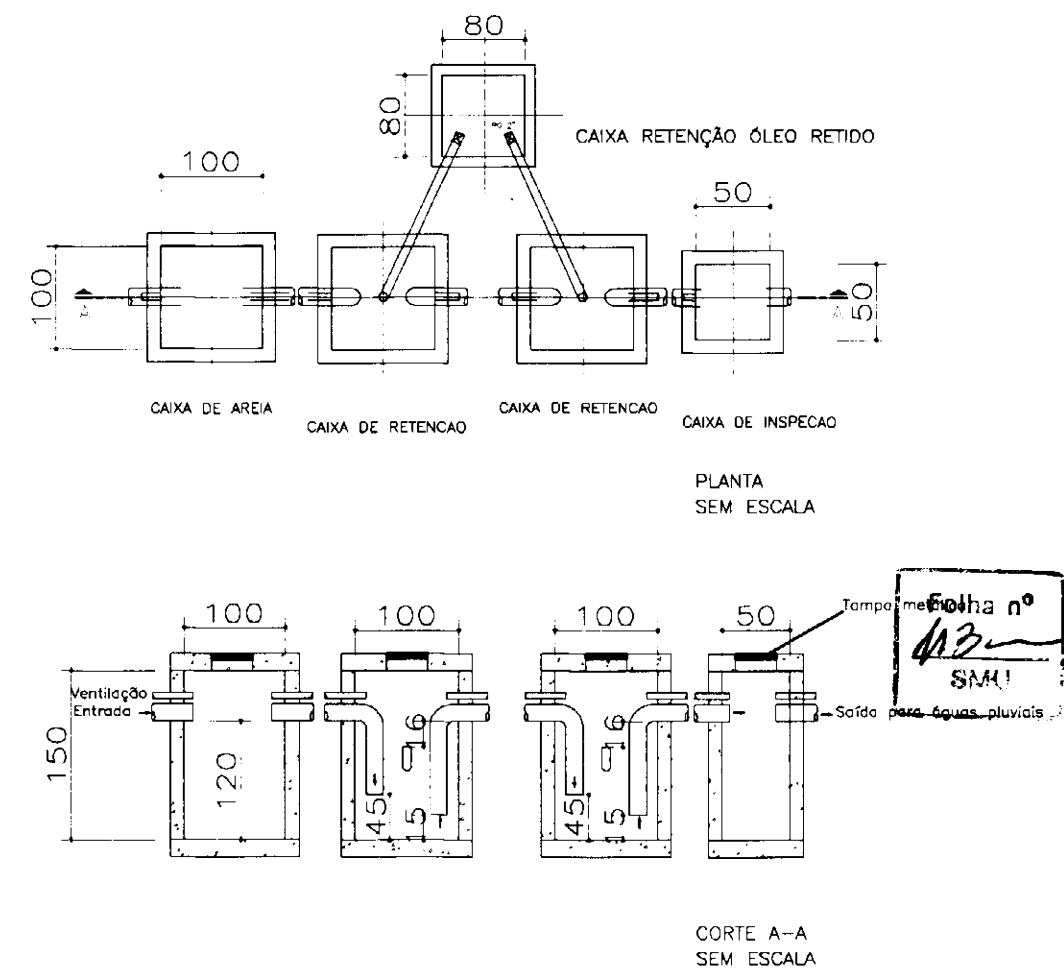

PMC - Prefeitura Municipal de Curitiba

25 JUN 04 A 12 03 19
[DATA] [HORA]

É de inteira responsabilidade do autor do projeto e responsável técnico, o atendimento das especificações constantes do Anexo 1, da Portaria nº 024/2002 - SMU, do Regulamento de Edificações, da Legislação Municipal e Normas Brasileiras vigentes.

PROPRIETÁRIO
Auto Viação Água Verde Ltda

PROJETO
Constituição de garagem de ônibus, oficina de manutenção, lavagem, pintura, lubrificação, abastecimento, estacionamento de frota própria e escritório.

RESPONSÁVEL TÉCNICO E AUTOR DO PROJETO
João de Souza Jr. Engº Civil Crea: 13.427 - D/PR


OBJETO
Construção Sede Administrativa e Garagem


ESPECIFICAÇÃO

Planta Baixa Oficina


ESCALA INDICADA
DATA maio 2000

PLANTA PAVIMENTO TÉRREO
Escala: 1/75
Área construída: 966,94m2

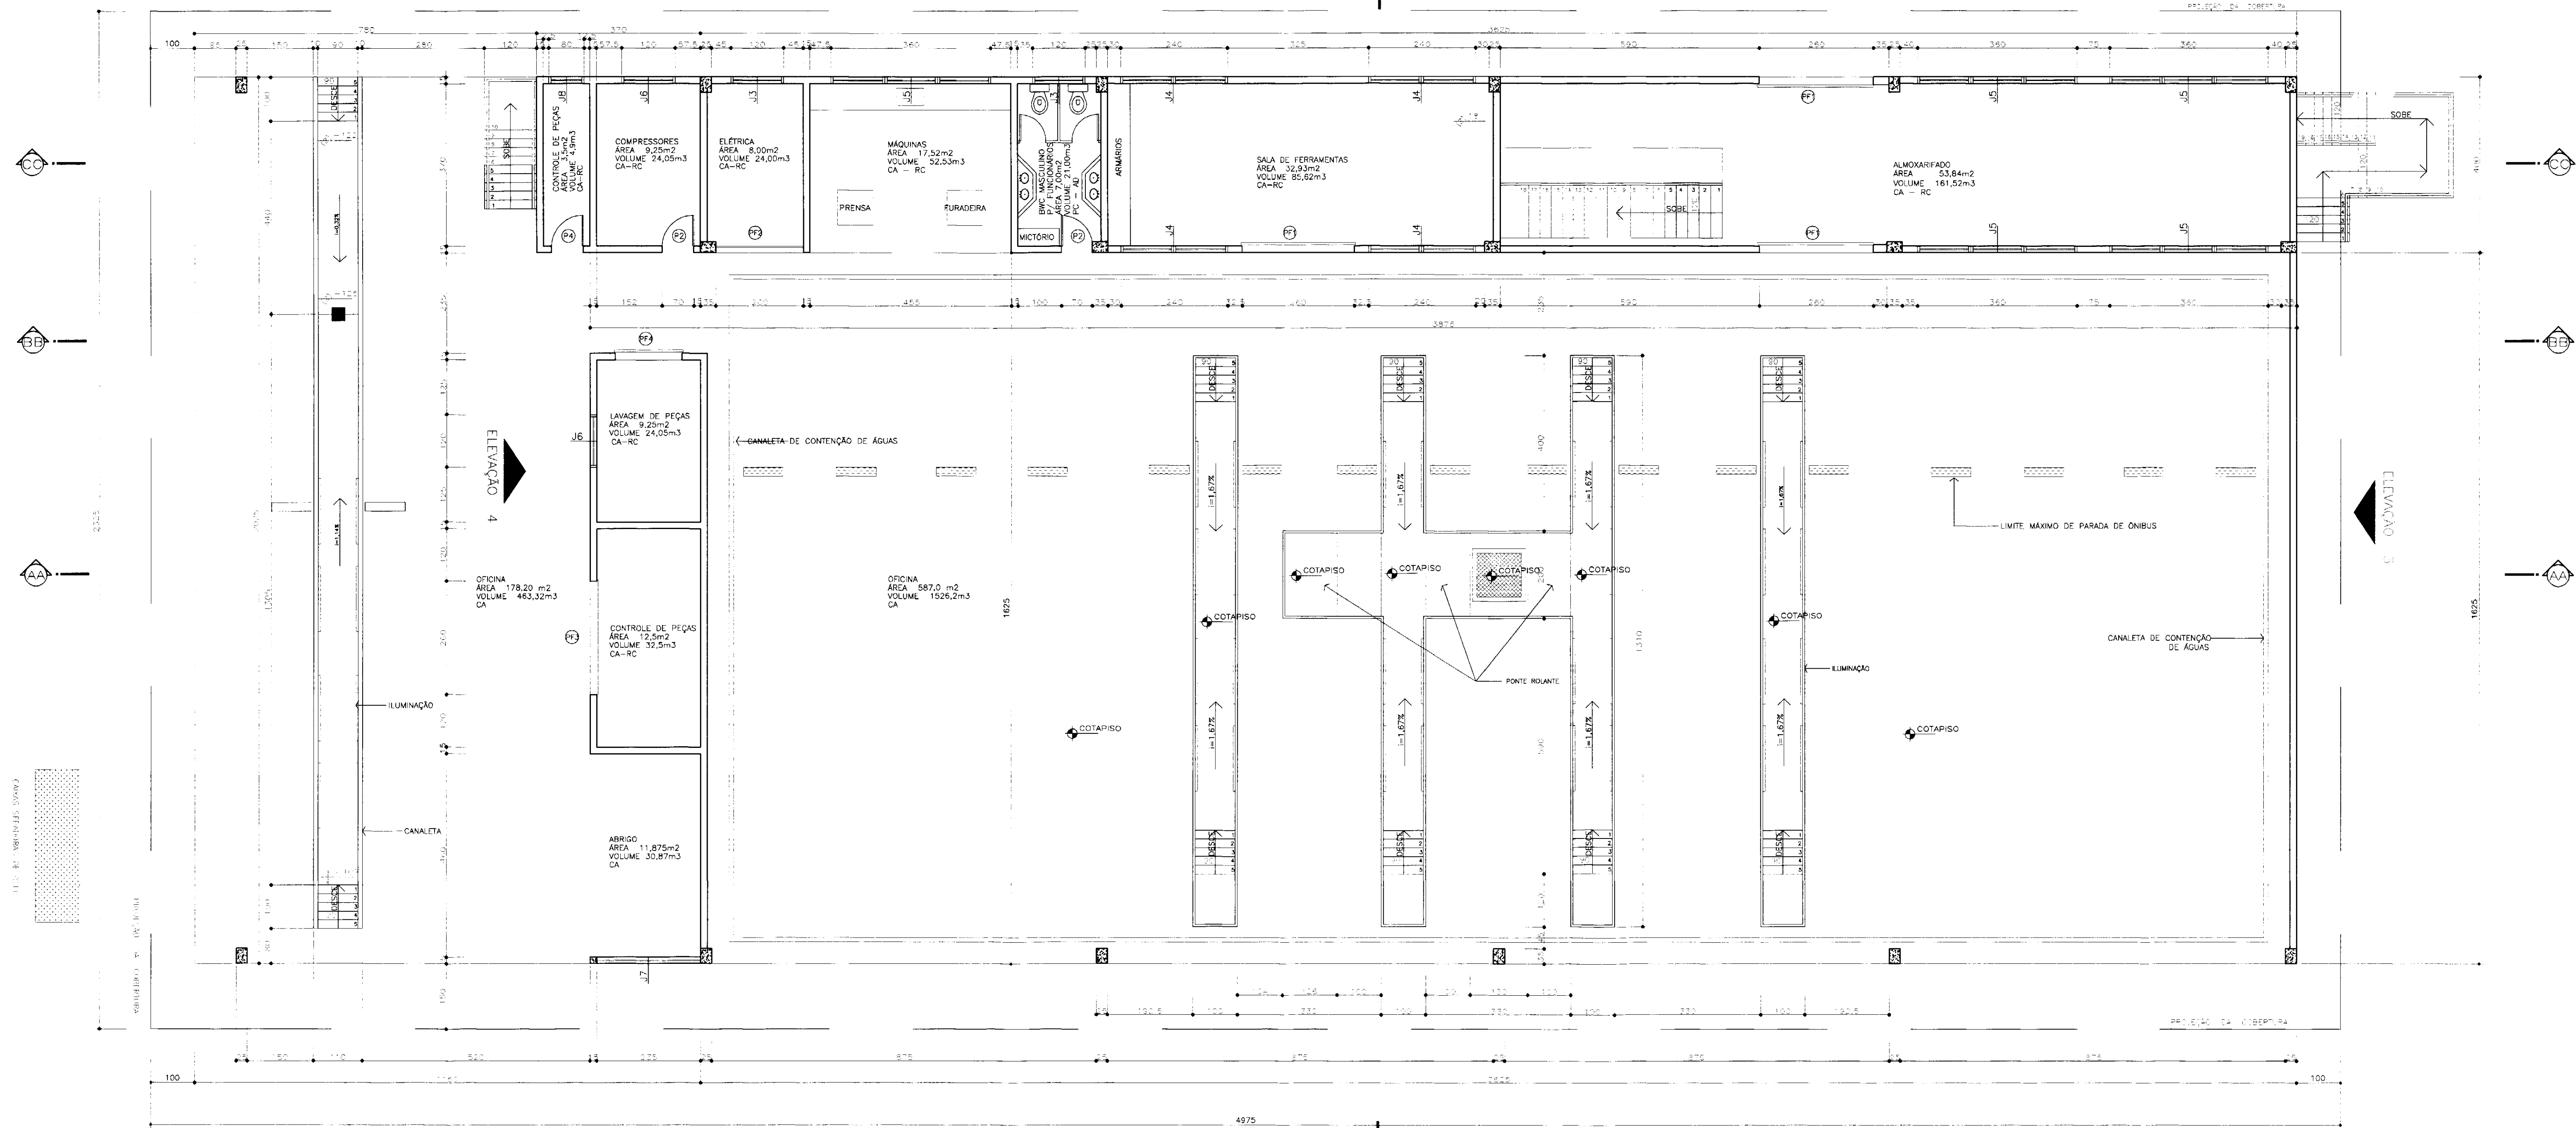


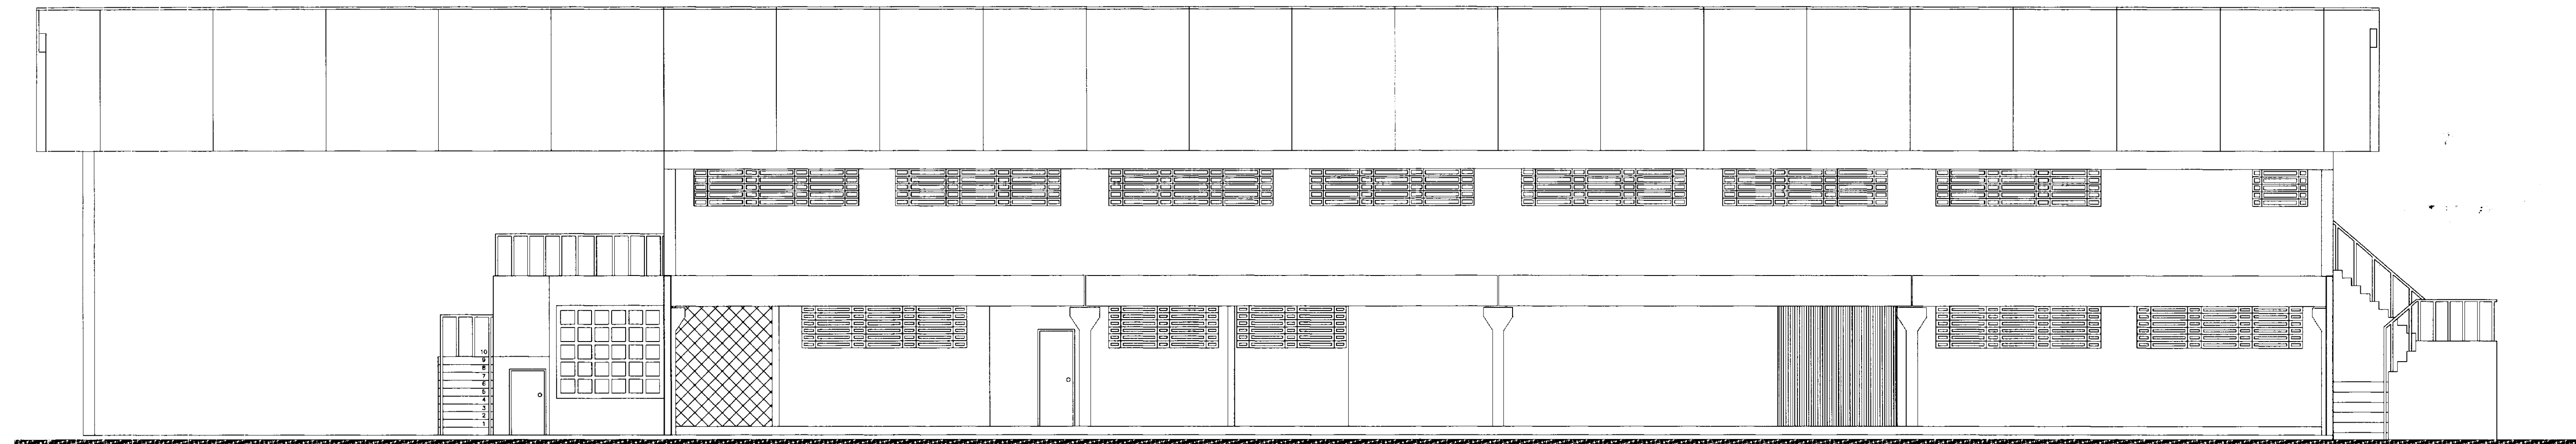

ELEVAÇÃO 01
Escala 1:75

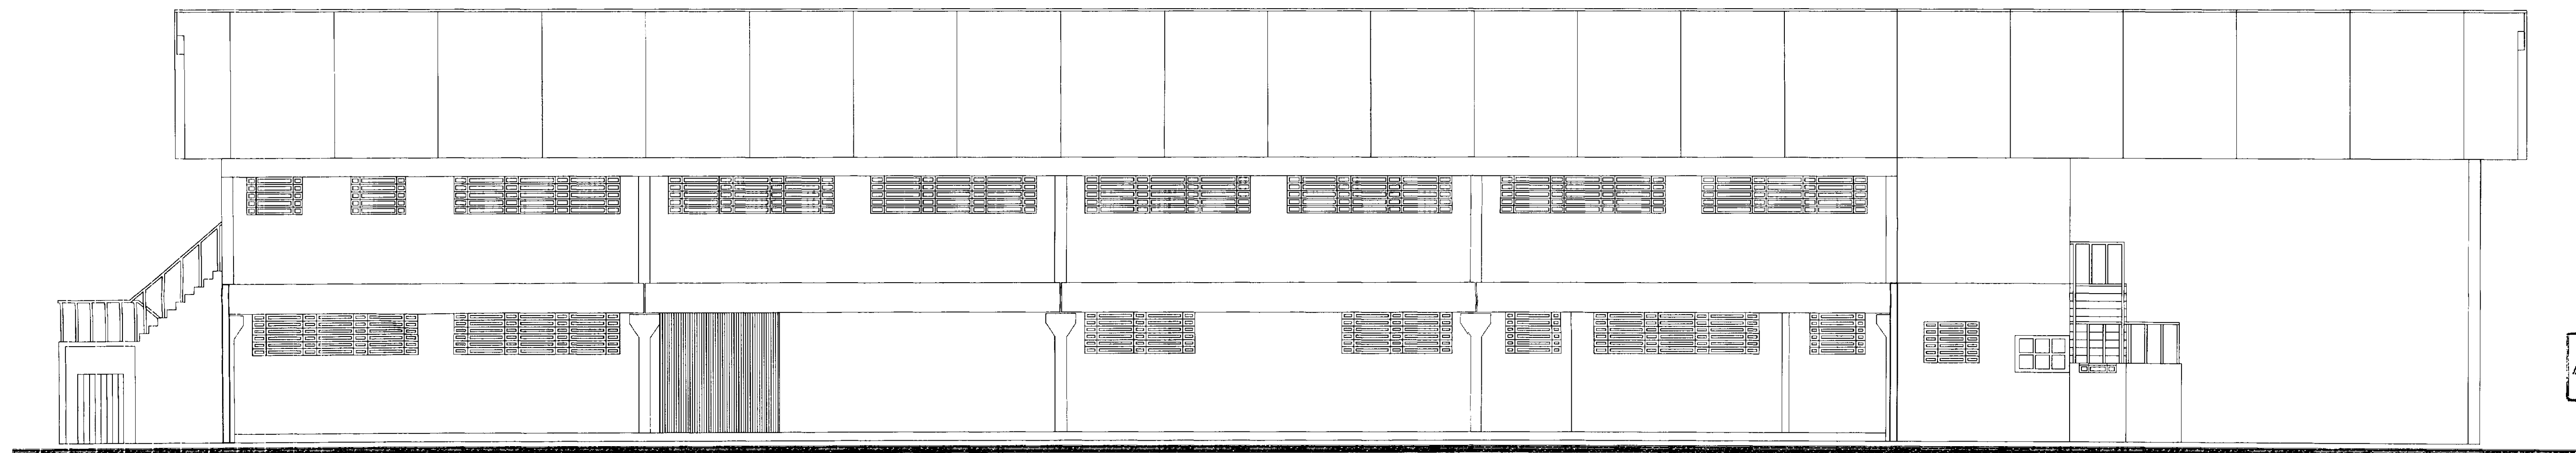

ELEVAÇÃO 02
Escala 1:75

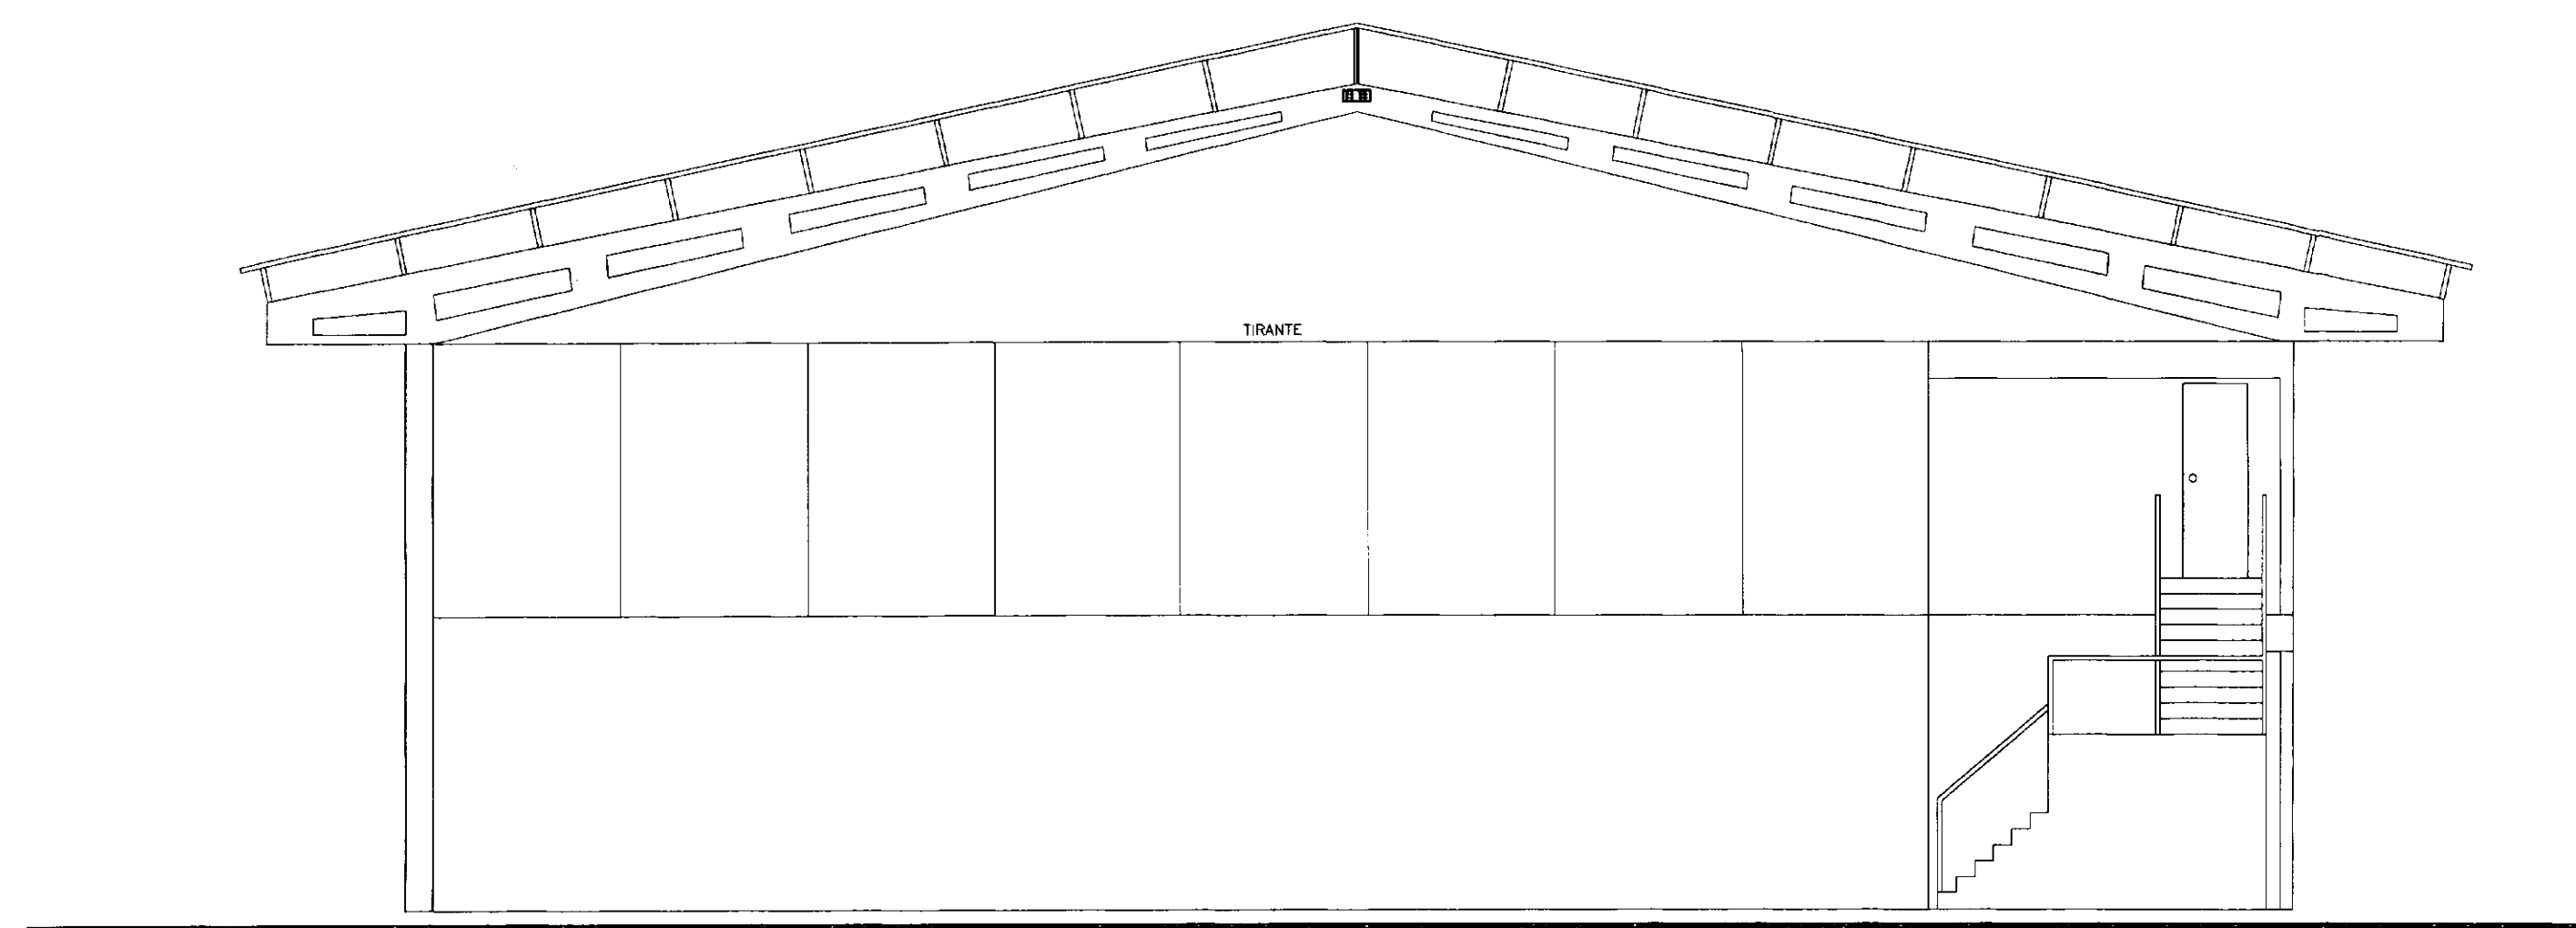

ELEVAÇÃO 03
Escala 1:75

Folha nº
16
SMU

PMC – Prefeitura Municipal de Curitiba.

RECIBO DE RECEBIMENTO
26 JUN 04 A 120013
DATA DE RECEBIMENTO

RAFAEL MOREIRA MARQUES
Engº Civil - CREA 67137-D/PR
Matrícula 38599-1

22 JUN 2004

É de inteira responsabilidade do autor do projeto e responsável técnico, o atendimento das especificações constantes do Anexo 1, da Portaria nº 024/2002 - SMU, do Regulamento de Edificações, da Legislação Municipal e Normas Brasileiras vigentes.

PROPRIETÁRIO
Auto Viação Água Verde Ltda

PROJETO
Construção de garagem de ônibus, oficina de manutenção, lataria, pintura, lavagem, lubrificação, abastecimento, estacionamento de frota própria e escritório.

RESPONSÁVEL TÉCNICO E AUTOR DO PROJETO
João de Souza Jr. Engº Civil Crea: 13.427 - D/PR

OBRA
Construção Sede Administrativa e Garagem

ESPECIFICAÇÃO

Planta

Elevações Oficina

ESCALA INDICADA

DATA maio 2000

05

**PREFEITURA MUNICIPAL DE CURITIBA**SECRETARIA MUNICIPAL DO URBANISMO
DEPARTAMENTO DE CONTROLE DE EDIFICAÇÕES

Nº 128319

ALVARÁ

CLASSE: A

CONCEDE-SE A AUTO VIACAO AGUA VERDE LTDA. EM IMVEL LOCALIZADO A R MARIA QUITERIA (W629) N.281. R MARCELO J IOHN N.37. R MATIAS DE ALBUQUERQUE N.555 R DR JOSE M R DOS SANTOS N.150. CONSTRUIR GARAGEM DE ONIBUS. OFI CINA DE MANUTENCAO. LATARIA. PINTURA. LAVAGEM. LU BRIFICACAO. ABASTECIMENTO. ESTACIONAMENTO DE FRO TA PROPRIA. ESCRITORIO E MURO FRONTAL.

ALINHAMENTO: A CARGO DO RESPONSÁVEL TÉCNICO.

IND. FISCAL: 89.091.003

OBSERVAÇÕES: VCD COND: LAUDO DO CB. LAUDO DA SMMA. LAUDO DA SAUDE. ISS. VISTO OPO E TAXA CVCO.

PROJETO: 013427DPR --- JOAO DE SOUZA JUNIOR.

CONSTRUÇÃO: HIG PLANEJAMENTO E CONSULTORIA LTDA
01633

LICID

MU6325E43F06UCM20041430092

PROCESSO : 068545 2004

DATA DO DESPACHO: 25/06/2004

INÍCIO DA OBRA ATÉ: 25/09/2004

CONCLUSÃO DA OBRA ATÉ: 25/06/2007

EXPEDIDO POR : CL

Nº DE PAVIMENTOS : 02

Nº DE SUB-SOLOS : *****

ÁREA CONSTRUÍDA LIBERADA: 2084.19

CONE DA AERONÁUTICA: 0970

NATUREZA DA CONSTRUÇÃO: ALVENARIA

CURITIBA, 25 DE JUNHO DE 20 2004

Miriam Greiffo Von Buettner
ENG. CIVIL - CREA 5621 D/PR

CHefe DE DIVISÃO

Eng. Roberto Marangon
Mat. 80.649. Crea 14.543-D

DIRETOR

A P.M.C. NÃO SE RESPONSABILIZA, QUANTO A SITUAÇÃO E COTAS

DE ACORDO COM O ARTIGO 83 DA LEI 699/53 DEVERÃO PERMANECER NA OBRA PARA FÁCIL CONSULTA PELA FISCALIZAÇÃO O ALVARÁ DA OBRA E OS PROJETOS NECESSÁRIOS A SUA REALIZAÇÃO.



Prefeitura Municipal de Curitiba
SECRETARIA MUNICIPAL DO URBANISMO
DEPARTAMENTO DE CONTROLE DE EDIFICAÇÕES

FOLHA
69
NRU-CIC

ALVARA Nº FINALIDADE
163859 CONSTRUÇÃO

DADOS ESTATÍSTICOS

PROTOCOLO Nº
1-4019/2007

QUADRO DE ÁREAS VISTORIADAS

Área Construção Vistoriada	Área Reforma Vistoriada
2.084,19	0,00

DADOS DO LOTE

Indicação Fiscal	Zoneamento	Sistema Viário	Quadricula
89.091.003	INDUSTRIAL - ZI	NORMAL	Q-07

Área Total (m2):	14.069,00	Área Atingida (m2):	0,00
Área a Menor:	0,00	Área Remanescente (m2):	14.069,00

DADOS DA EDIFICAÇÃO

Uso / Subuso da Edificação	Qtde Unidades	Área Total Destinada a Uso	Estrutura / Vedação
OUTROS	1	2.084,19	Alvenaria

TOTAL

DIGITALIZAR

Qtde de Pavimentos:	2	Qtde de Elevadores:	0
Qtde de Subsolos:	0	Extensão do Muro Frontal (m):	350,07
Qtde de Blocos:	0	Referência de Nível do Lote - m (m):	0,00
Qtde Vagas Estac. Coberto:		Altura total da Edificação (m):	9,58
Qtde Vagas Estac. Descoberto:			

ÁREAS COMPUTÁVEIS (m2):

Anterior / Existente:	0,00
A Demolir / Suprimir:	0,00
Pavimento Térreo:	1.473,26
Outros Pavimentos:	542,53
Área Liberada Subsolo:	0,00
Total:	2.015,79

ÁREAS NÃO COMPUTÁVEIS (m2):

Anterior / Existente:	0,00
A Demolir / Suprimir:	0,00
Subsolo:	0,00
Sótão:	0,00
Ático:	0,00
Outras Áreas:	68,40
Total:	68,40

ÁREAS DE RECREAÇÃO (m2)

Coberta:	0,00	Descoberta:	0,00	Total:	0,00
----------	------	-------------	------	--------	------

OUTRAS ÁREAS (m2)

Projeção da Edificação:	1.541,66	Área de Reforma:	0,00
Área a Liberar:	2.084,19	Área Permeável:	0,00
Total Global:	2.084,19		

PARÂMETROS DO ZONEAMENTO

Permeabilidade do Lote (%):	10,55	Taxa de Ocupação do Lote:	10,95
Coefficiente de Aprov. Lote:	0,14	Taxa de Ocupação da Torre:	0,00
Densidade do Lote (Hab./Hect.):	0,00		

Luciane S. de Paula
Luciane S. DE PAULA
Eng Civil - CREM 140902/2011
Matr. 700865