


ITAPEMA DO SAÍ

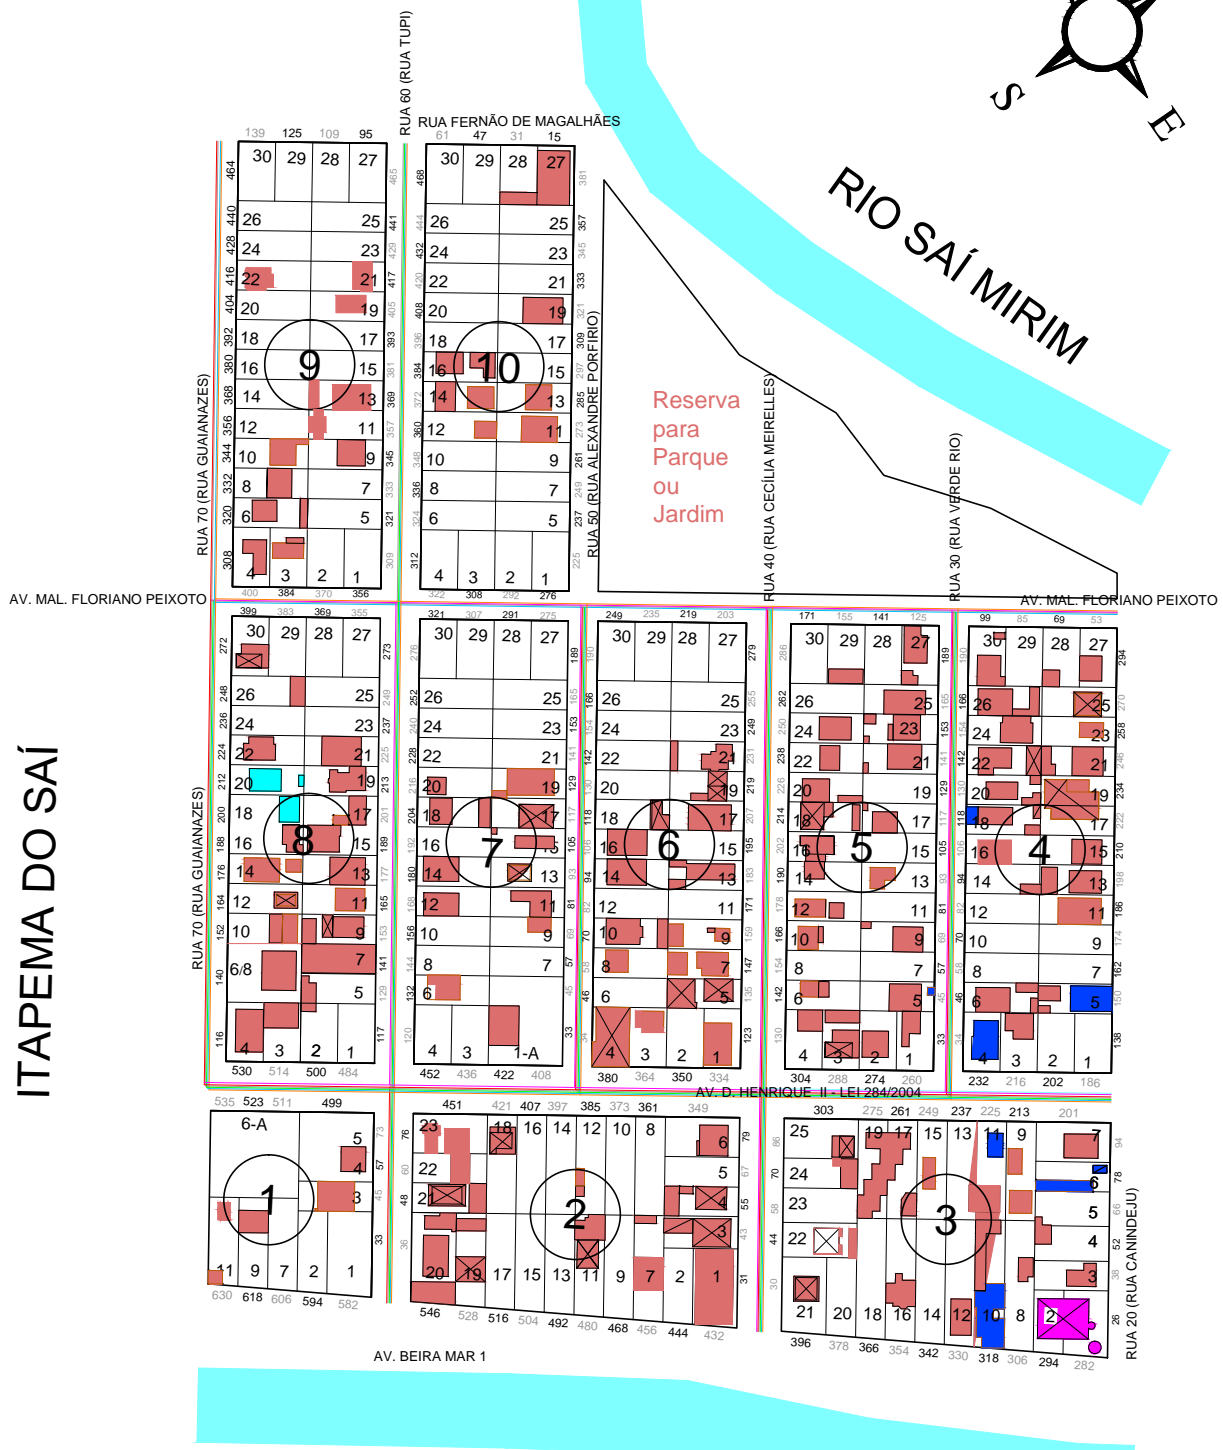

Legenda de Uso

- Residencial
- Comercial
- Misto
- Hoteleiro
- Religioso
- Público

Infra-Estrutura

- Rede elétrica
- Rede de Água
- Rede Telefônica
- Rua Aberta
- Pavimentação
- Ilum. Pública
- Coleta de Lixo

OCEANO

MUNICÍPIO DE ITAPOÁ

PLANTA DE LOTEAMENTO DO BALNEÁRIO ITAPEMA DO SAÍ II 02

PROPRIEDADE DA
PREFEITURA MUNICIPAL DE ITAPOÁ

Observação: Planta de Loteamento executada conforme arquivos da Prefeitura Municipal de Itapoá

" A Secretaria de Planejamento e Urbanismo agradece a gentileza da comunicação de falhas ou omissões verificadas nesta folha."

Escala 1: 2.000 Reprodução Proibida