


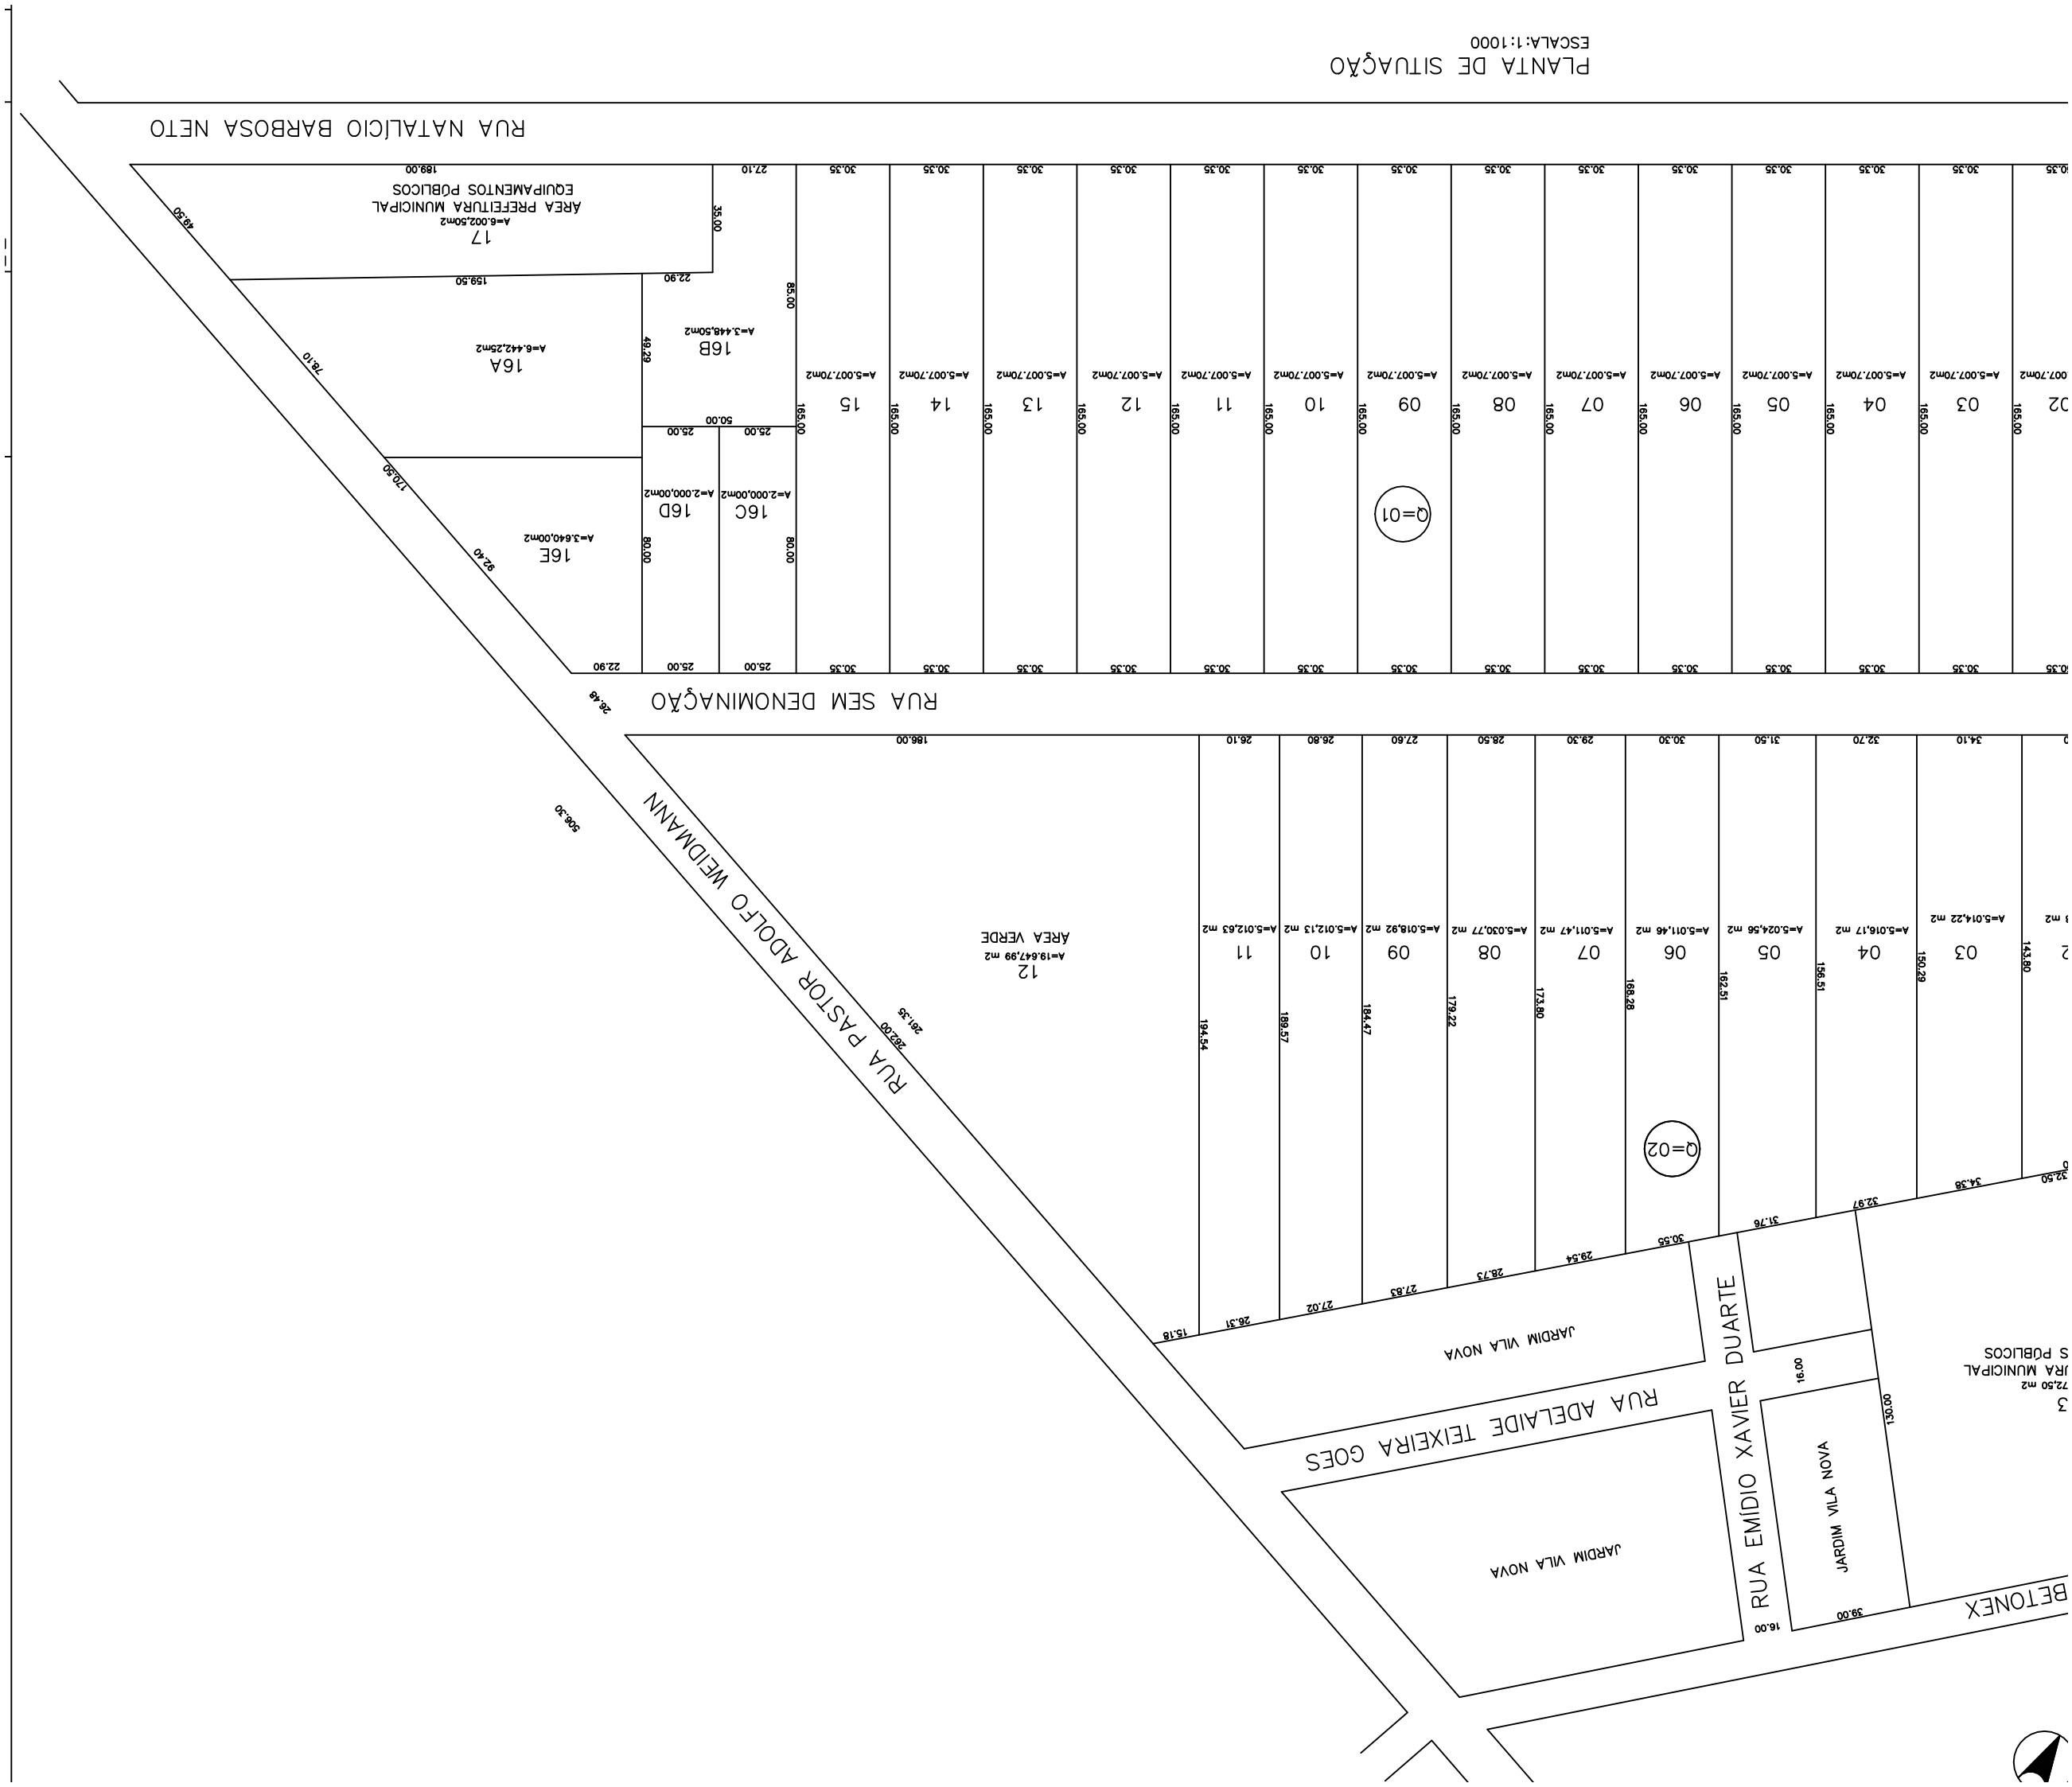

PLANTA DE SITUAÇÃO

ESCALA: 1:1000