


# BALN. UIRAPURU III

## BALN. GARUVA

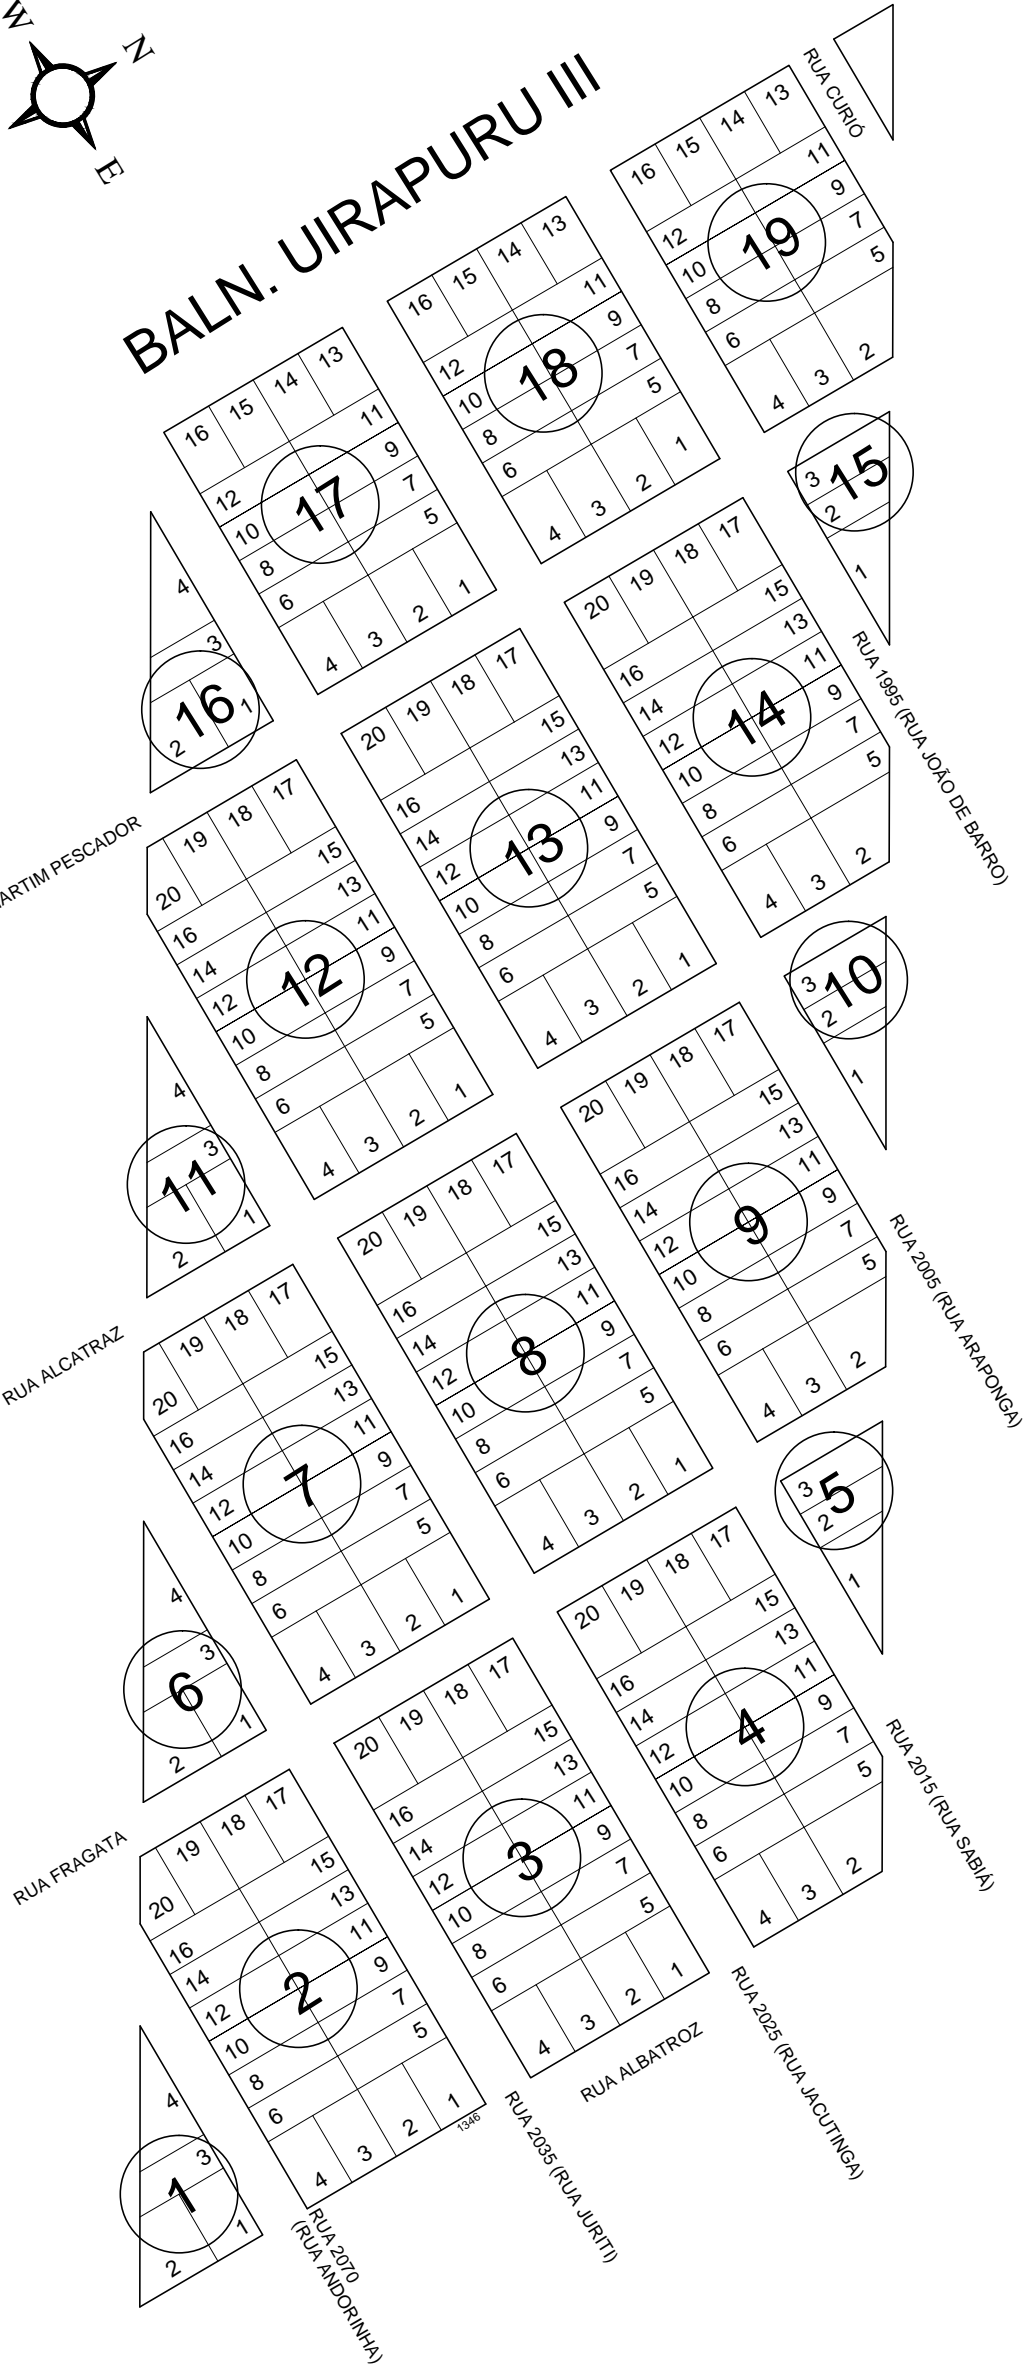

### MUNICÍPIO DE ITAPOÁ

#### PLANTA DE LOTEAMENTO DO BALNEÁRIO UIRAPURU II 29

PROPRIEDADE DA  
PREFEITURA MUNICIPAL DE ITAPOÁ

Observação: Planta de Loteamento executada conforme  
arquivos da Prefeitura Municipal de Itapoá

" A Secretaria de Planejamento e Urbanismo agradece a gentileza da comunicação  
de falhas ou omissões verificadas nesta folha."

Escala 1: 2.000

Reprodução Proibida