
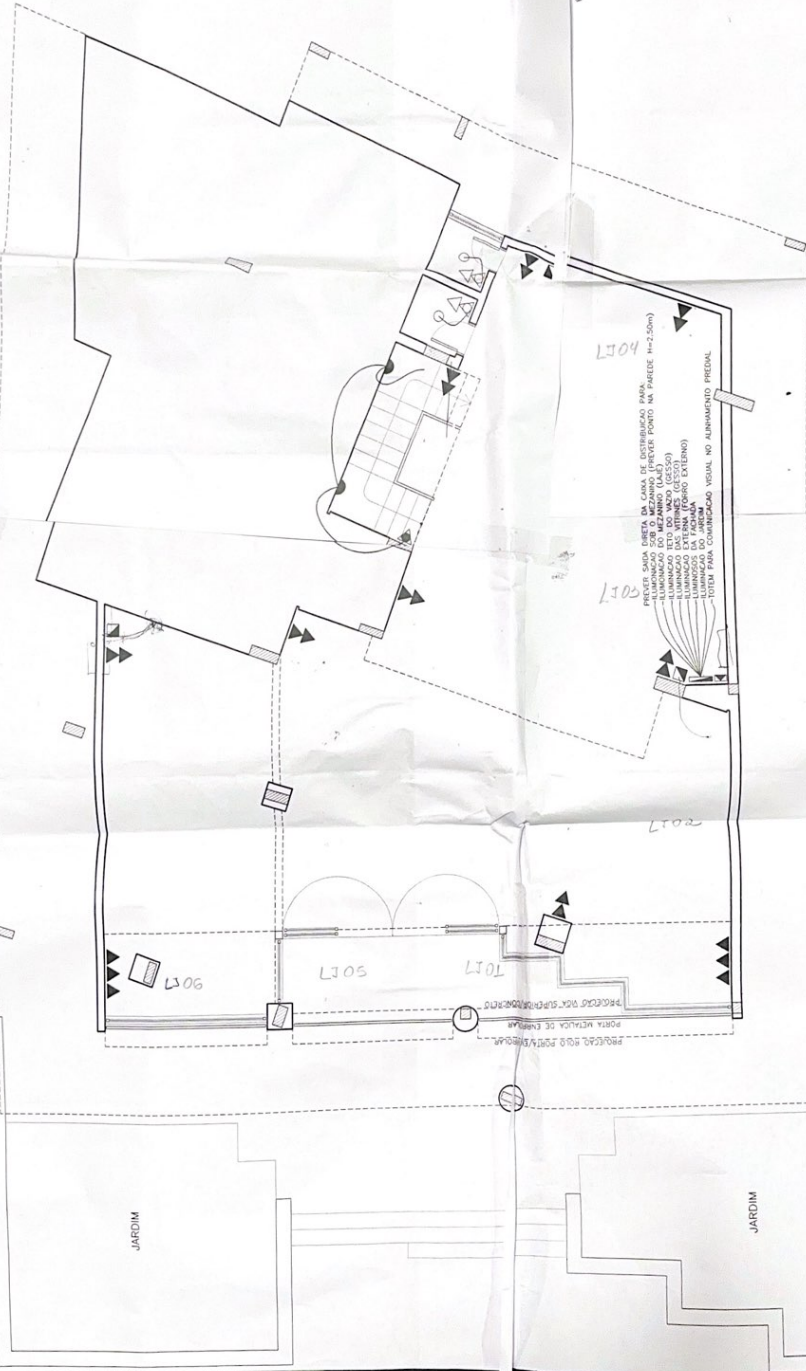
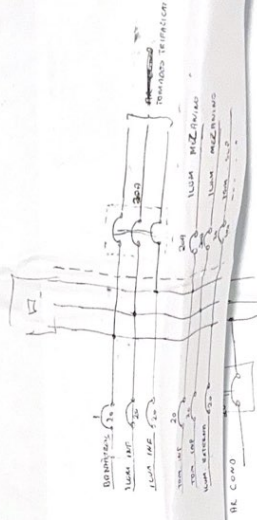


LEGENDA PONTOS ELETRICOS

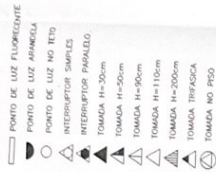

Q B R A
LOJA COMERCIAL - SR. CLAUDIO N. MACHADO
PROJETO ARQUITETONICO E INTERIORES

ARQUITETOS
ARLEY DE ALMEIDA
ANDERSON LUIZ CHAGAS
AV. NASSER DE GUANABARA 4333/4022 - BATEL - CURITIBA - PARANÁ - CEP 80.220-500 - FONE. (041) 243.9005
E-MAIL: ANDERSON@ARQUITETOSDECURITIBA.COM.BR

PLANTA TERREO ELETRICO

A04

PLANTA LOJA
ESCALA 1/50

PLAN
ESCALA 1/50

PROPRIETARIO

PROPRIETARIO

AUTOR DO PROJETO

RESPONSABLE TECNICO

CLAUDIO N. MACHADO

1

1000