


72051

72051

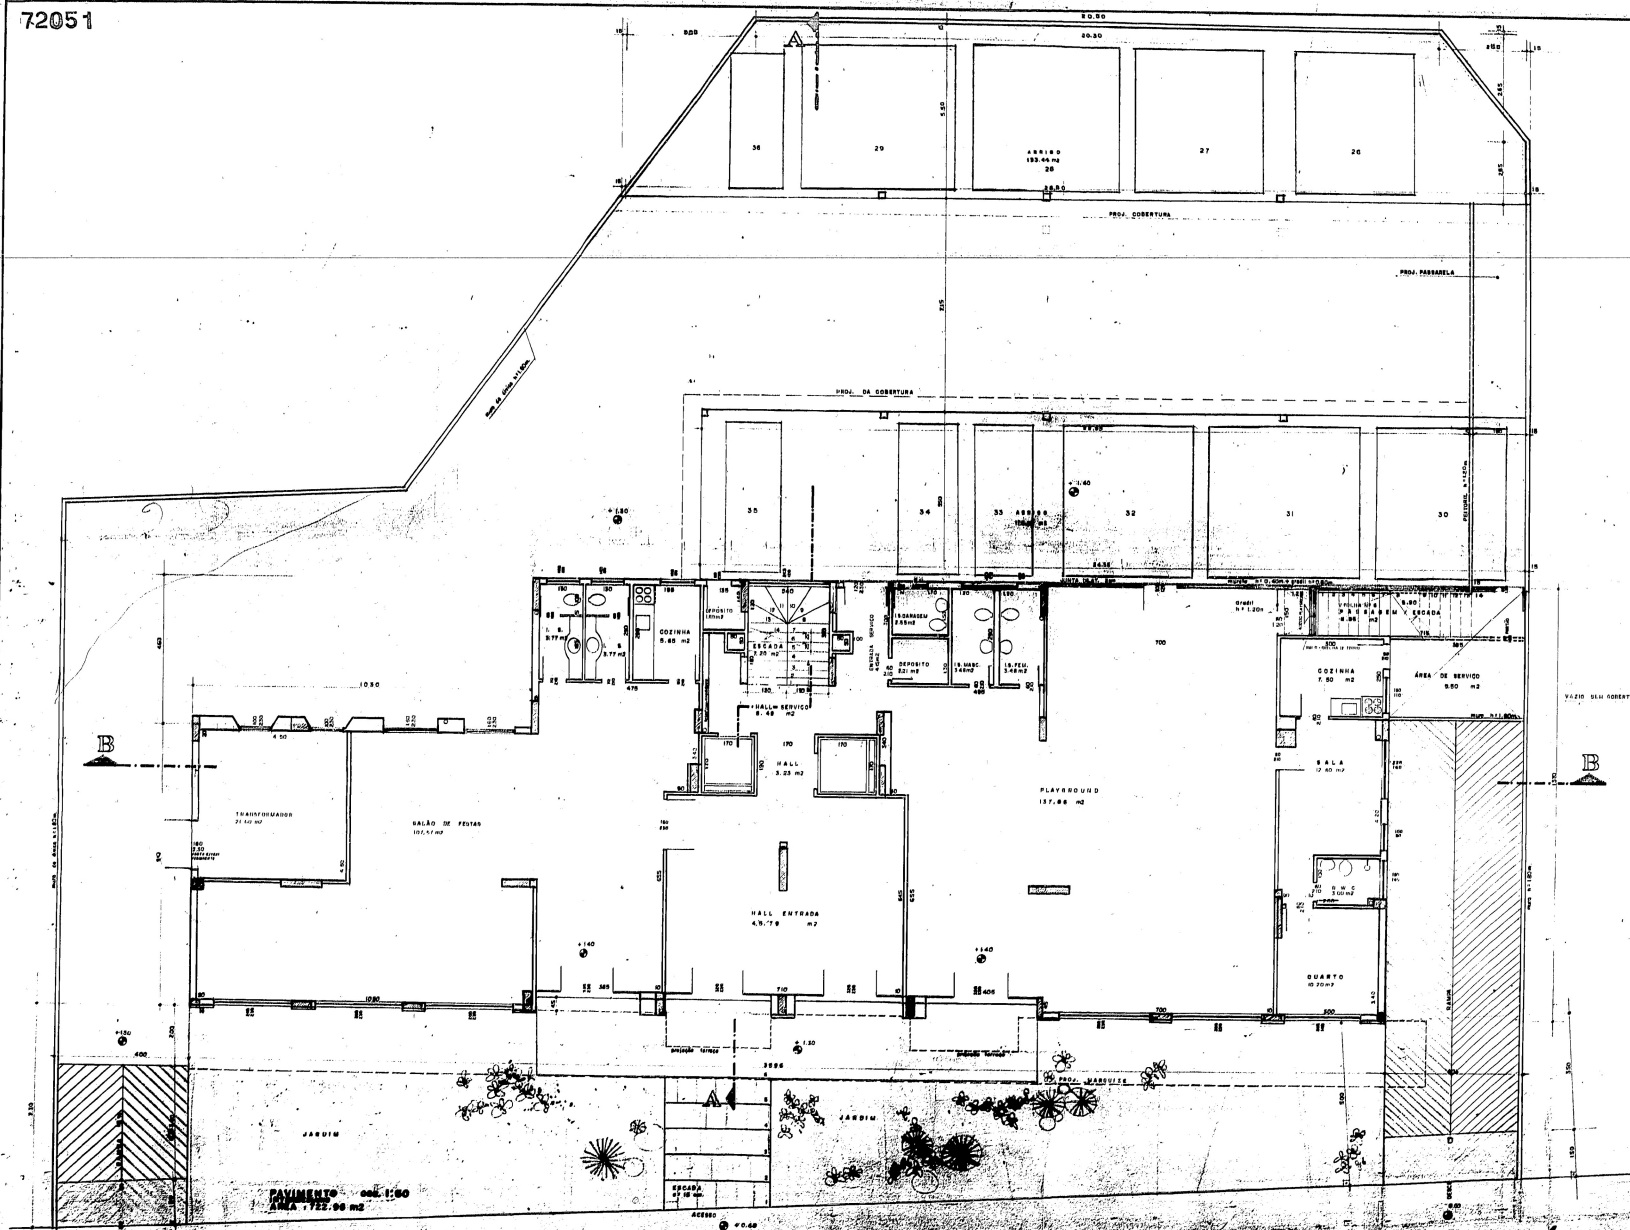






