


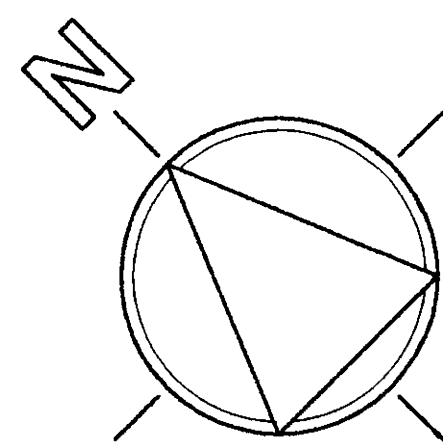

RELACAO DE ESQUADRIAS

OBS:	
* A ESQUADRA DE PVC PODE SER SUBSTITUÍDA POR ESQUADRA DE ALUMÍNIO ANODIZADO PRETO	
*** = PORTICO DE VIDRO REFLETIVO - PORTA ENTRADA / VER DETALHE	
	VER ESPECIFICAÇÕES BOMBREIROS
	VER ESPECIFICAÇÕES BOMBREIROS
	VER ESPECIFICAÇÕES BOMBREIROS
	VER ESPECIFICAÇÕES BOMBREIROS

PI3K

- | | |
|---|-----------------|
| 1 | CIMENTO ALISADO |
| 2 | GRANITINA |
| 3 | GRANITO |
| 4 | CERAMICO |

- | | |
|---|-----------------------------------|
|  | PARDE |
|  | ALVENARIA/REBOCADA/CALFINADA/PINT |
|  | ALVENARIA/REVESTIMENTO CERAMICO |
|  | AZULEJO |
| <hr/> | |
|  | FORRO |
|  | REBOCADO/CALFINADO/PINTURA LATEX |
|  | FORRO PVC |

CODIGO	ESPECIFICACAO
--------	---------------


[illegible]

É DE INTEIRA RESPONSABILIDADE DO AUTOR DO PROJETO E RESPONSÁVEL TÉCNICO,
O ATENDIMENTO DAS ESPECIFICAÇÕES CONSTANTES DO ANEXO 1, DA PORTARIA Nº 024/2002 - SMU,
DO REGULAMENTO DE EDIFICAÇÕES, DA LEGISLAÇÃO MUNICIPAL E NORMAS BRASILEIRAS VIGENTES

[illegible]

DATA: _____ ALTEPÇÃO DO PROJETO APROVADO PEL ALVARÁ 122059-A PARA HABITAÇÃO COLETIVA EM ALVEMPORA PROPRIETÁRIO: _____ CHAVEIRER INCORPORADORA E CONSTRUTORA LTDA		DATA: _____ PRECATORIO: _____	
AUTOR: _____ PROJETO (DESENHO E L.T.A.): CHAVEIRER INCORPORADORA E CONSTRUTORA LTDA CHAVEIRER INCORPORADORA E CONSTRUTORA LTDA CONTEINER: _____ CHAVEIRER INCORPORADORA E CONSTRUTORA LTDA - 150275-1		DATA: _____ 1/50 ABRIL / 2002	
REGISTRO TÉCNICO: _____ REGISTRO PÚBLICO CHAVEIRER INCORPORADORA E CONSTRUTORA LTDA		04 DERIVADO: _____ MARIANA VOTO: _____	
REPERCUSSÃO: _____ PLANTA PAV. RECREAÇÃO			

04

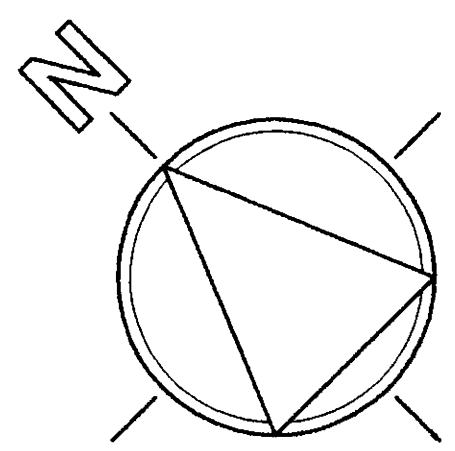

14 VAGAS DE ESTACIONAMENTO SENDO 08 NORMAIS E 08 REDUZIDAS

PorTres DesiGners RUA PADRE ILDEFONSO, 141 - BATEL - TELÉFAX 244.7115 - CURITIBA - PR	
DATA: _____ ALTERAÇÃO DO PROJETO APROVADO PELO ALVARÁ 122056-A PARA HABITAÇÃO COLETIVA EM ALVARÉ 122056-A	
PROPOSTA Nº _____	
CHEVALIER INCORPORADORA E CONSTRUTORA LTDA	
AUTOR: PORTER DESIGNSERS DO BRASIL CRIAÇÃO E DESENO CHEVALIER INCORPORADORA E CONSTRUTORA LTDA CONSTITUIDA: _____ CHEVALIER INCORPORADORA E CONSTRUTORA LTDA CNPJ: 06.908.115/0001-90 END: RUA TRINDADE, 100 - JARDIM BOA VISTA FONE: (041) 308.1000	ESCALA: 1/50 DATA: ABRIL / 2002 DESenhado por: MARIANA Visto: _____
REFERENCIA: PLANTA 1° SUBSÓLO	

[illegible]

02

RUA CAMPOS SALLES

PARCELA 100/0000

PLANTA PAVTO. TÉRREO

ESCALA 1:50
ÁREA NÃO COMPUTÁVEL 444,08 m²
ÁREA COMPUTÁVEL - m²
ÁREA CONSTRUÍDA 444,08 m²

17 VAGAS DE ESTACIONAMENTO SENDO 12 NORMAIS E 5 VAGAS REDUZIDAS

CONVENÇÕES

RELACAO DE ESQUADRIAS

REF.	DIMENSÕES (CM)	TIPO	MATERIAL	VIDROS	PEST. (CM)	QUANT.	LOCALIZAÇÃO
(P1)	60x210	ABRIR	MADERA CHAPEADA	---	---	113	LAVABO / BWC
(P2)	70x210	ABRIR	MADERA CHAPEADA	---	---	97	A. SERV. / QUARTO / S.
(P3)	80x210	ABRIR	MADERA CHAPEADA	---	---	57	HALL ENT. / VEST. / FITNESS / BAR
(P4)	70x210	ABRIR	MADERA CHAPEADA	---	---	01	SAUNA
(P5)	300x180	ABRIR	ESQ. PVC PRETA*	---	---	01	ESTACIONAMENTO
(F1)	180x220	ABRIR 2FL.	ESQ. PVC PRETA*	FUME 6 mm	---	02	FITNESS
(F2)	200x220	CORRER / FIXA	ESQ. PVC PRETA*	FUME 6 mm	---	32	SALA
(F3)	200x220	ABRIR 2FL.	ESQ. PVC PRETA*	FUME 6 mm	---	01	HALL ENTRADA
(F4)	200x220	FIXA	ESQ. PVC PRETA*	FUME 6 mm	---	01	ESTACIONAMENTO
(F5)	846x220	CORRER / FIXA	ESQ. PVC PRETA*	FUME 6 mm	---	01	BAR
(1)	70x70	MAX. AR.	ESQ. PVC PRETA*	FUME 6 mm	150	66	LAVABO / BWC
(2)	70x70	BASCUL.	ALUM. ANOD. PRETO	4 mm	150	46	COZINHA / LAVABO
(3)	85x120	BASCUL.	ESQ. PVC PRETA*	FUME 6 mm	100	16	FLOREIRA
(4)	90x120	MAX. AR.	ESQ. PVC PRETA*	FUME 4 mm	100	58	CIRCULACAO
(5)	100x100	CORRER	ESQ. PVC PRETA*	FUME 6 mm	120	66	COZINHA / A. SERV. / BAR
(6)	140x70	MAX. AR.	ESQ. PVC PRETA*	FUME 4 mm	150	02	VESTIARIOS
(7)	200x120	CORRER	ESQ. PVC PRETA*	FUME 4 mm	100	37	QUARTO FITNESS / BAR / VEST. B.M.
(8)	200x180	MAX. AR.	ESQ. PVC PRETA*	FUME 4 mm	100	02	VEST. / SALA
(9)	200x200	FIXA / PIVOT.	ESQ. PVC PRETA*	FUME 4 mm	20	16	QUARTO
(10)	200x200	FIXA / CORRER	ESQ. PVC PRETA*	FUME 4 mm	20	16	SALA
(11)	200x280	MAX. AR.	ESQ. PVC PRETA*	FUME 4 mm	---	31	SALA / QUARTO
(12)	50x70	BASCUL.	ALUM. ANOD. PRETO	4 mm	150	16	A. SERVICO
(13)	120x120	CORRER	ALUM. ANOD. PRETO	4 mm	100	02	CASA MAQUINAS
(14)	70x180	VENEZIANA	ALUM. ANOD. PRETO	---	20	16	A.C. / SHAFT
(15)	85x120	VENEZIANA	ALUM. ANOD. PRETO	---	100	16	A.C. / SHAFT

OBS:

* = A ESQUADRIA DE PVC PODE SER SUBSTITUIDA POR ESQUADRIA DE ALUMINIO ANODIZADO PRETO

** = PORTICO DE VIDRO REFLETIVO - PORTA ENTRADA / VEA DETALHE

(P1-P5) VER ESPECIFICACOES BOMBEIROS

(F1-F5) VER ESPECIFICACOES BOMBEIROS

(1-13) VER ESPECIFICACOES BOMBEIROS

(14-15) VER ESPECIFICACOES BOMBEIROS

RELACAO DE ACABAMENTO

PISO

(1) CIMENTO ALISADO

(2) GRANITO

(3) GRANITO

(4) CERAMICO

PARADE

(1) ALVENARIA REBOCADA / CALFINADA / PINTURA LATEX

(2) ALVENARIA REVESTIMENTO CERAMICO

ADULEJO

FORRO

(1) REBOCADO / CALFINADO / PINTURA LATEX

(2) FORRO PVC

LEGENDA

CODIGO	ESPECIFICACAO
(C001)	1) VENTILACAO ABERTURA COM VENTILADORA DE VENTILACAO PERMANENTE SITUADA ACIMA DO TETO, NESTE Ponto A, VAGA PARA SER INVENTADO E COM AREA DE LUMIN. (CORRETORE DE LUMIN. INCOMPLETO)
(C002)	2) VENTILACAO ABERTURA COM VENTILADORA SITUADA NA BASE DO DUTO DE VENTILACAO COM AREA DE LUMIN. INCOMPLETO
(F1)	3) PISO ACID DESLIZANTE E MATERIAL ANTIDERRAPANTE E INCOMBUSTIVEL
(F2)	4) COBERTURA COM TELA DE LANTERNA, APROPRIADA PARA SUA PARTE INTERIOR, INVENTADO COM DA FICAR DAS PAREDES, A MODULO MONTADO COM PISO.
(F3)	5) ILUMINACAO DE EMERGENCIA / VER PROJETO ELETRICO
(F4)	6) PLACA MARCANDO PAVIMENTO E MEDICAMENTO CLARAMENTE A SADA PARA VEA PUBLICA.
(F5)	7) PLACA MARCANDO LITRA CAIXA AGUA, LITRA VERMELHA, FUNDO AZULADO BRANCO LETORIO
(F6)	8) PLACA MARCANDO LITRA CAIXA AGUA, LITRA VERMELHA, FUNDO AZULADO BRANCO LETORIO
(F7)	9) PORTA CORTE FOGO P-40 COM MOLA DE FECHO AUTOMATICO (SEM FECHO AUTOMATICO)
(F8)	10) PORTA CORTE FOGO P-40 COM MOLA DE FECHO AUTOMATICO (SEM FECHO AUTOMATICO)
(F9)	11) PORTA CORTE FOGO P-40 COM MOLA DE FECHO AUTOMATICO (SEM FECHO AUTOMATICO)
(F10)	12) JANELA COM VIDRO ARMADO P-40 COM AREA DE 0,36 m ² E ESPESURA 6 mm, MAXIM. 12,5 mm
(F11)	13) ESPAÇO TÉCNICO NORMALIZADO ELÉTRICO/TELEFÔNICO

É DE INTEIRA RESPONSABILIDADE DO AUTOR DO PROJETO E RESPONSÁVEL TÉCNICO, O ATENDIMENTO DAS ESPECIFICAÇÕES CONSTANTES DO ANEXO 1, DA PORTARIA Nº 024/2002 - SMU, DO REGULAMENTO DE EDIFICAÇÕES, DA LEGISLAÇÃO MUNICIPAL E NORMAS BRASILEIRAS VIGENTES.

REVISAO

ORDEN	REFERENCIA	DATA	DESENHO	VISTO

PorTes DesiGners
RUA PADRE ILDEFONSO, 141 - BATEL - TELEFAX 244-7115 - CURITIBA - PR

ALTERACAO DO PROJETO APROVADO PELO ALVARA 122059-A PARA HABITACAO COLETIVA EM ALVENARIA

PROPOSTOR: CHEVALIER INCORPORADORA E CONSTRUTORA LTDA

AUTOR: PORTES DESIGNERS SOC. LTDA - CNPJ 14.047.111/0001-11

CONSTRUTORA: CHEVALIER INCORPORADORA E CONSTRUTORA LTDA - CNPJ 14.047.111/0001-11

RESP. TECNICO: FREDY MARCELO CHEVALIER - CREA 10.000.000-00

REFERENCIA: PLANTA PAVTO. TÉRREO



ESCALA: 1/50

DATA: ABRIL/ 2002

DESENHO: MARIANA

VISTO

03

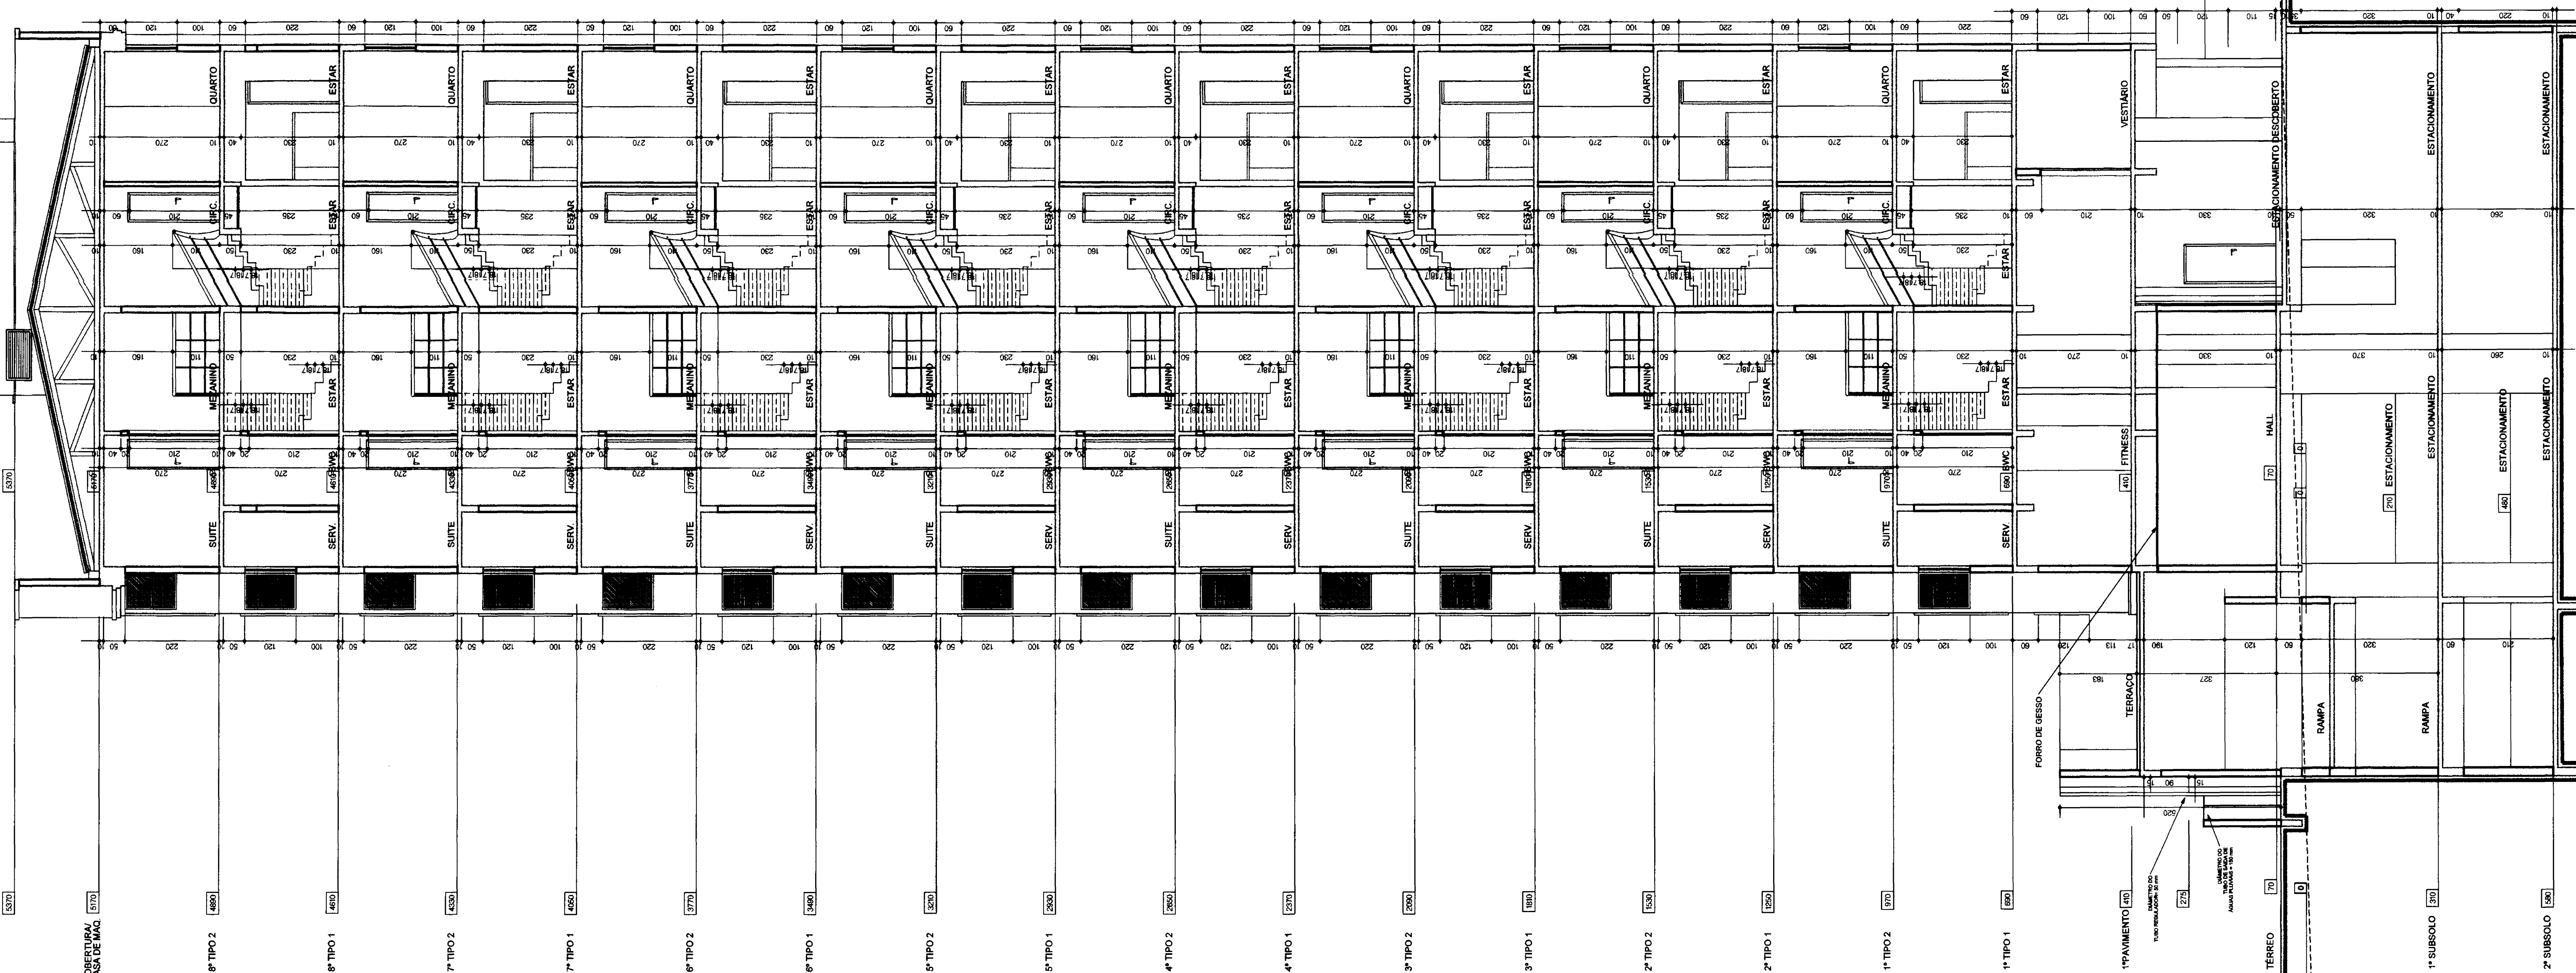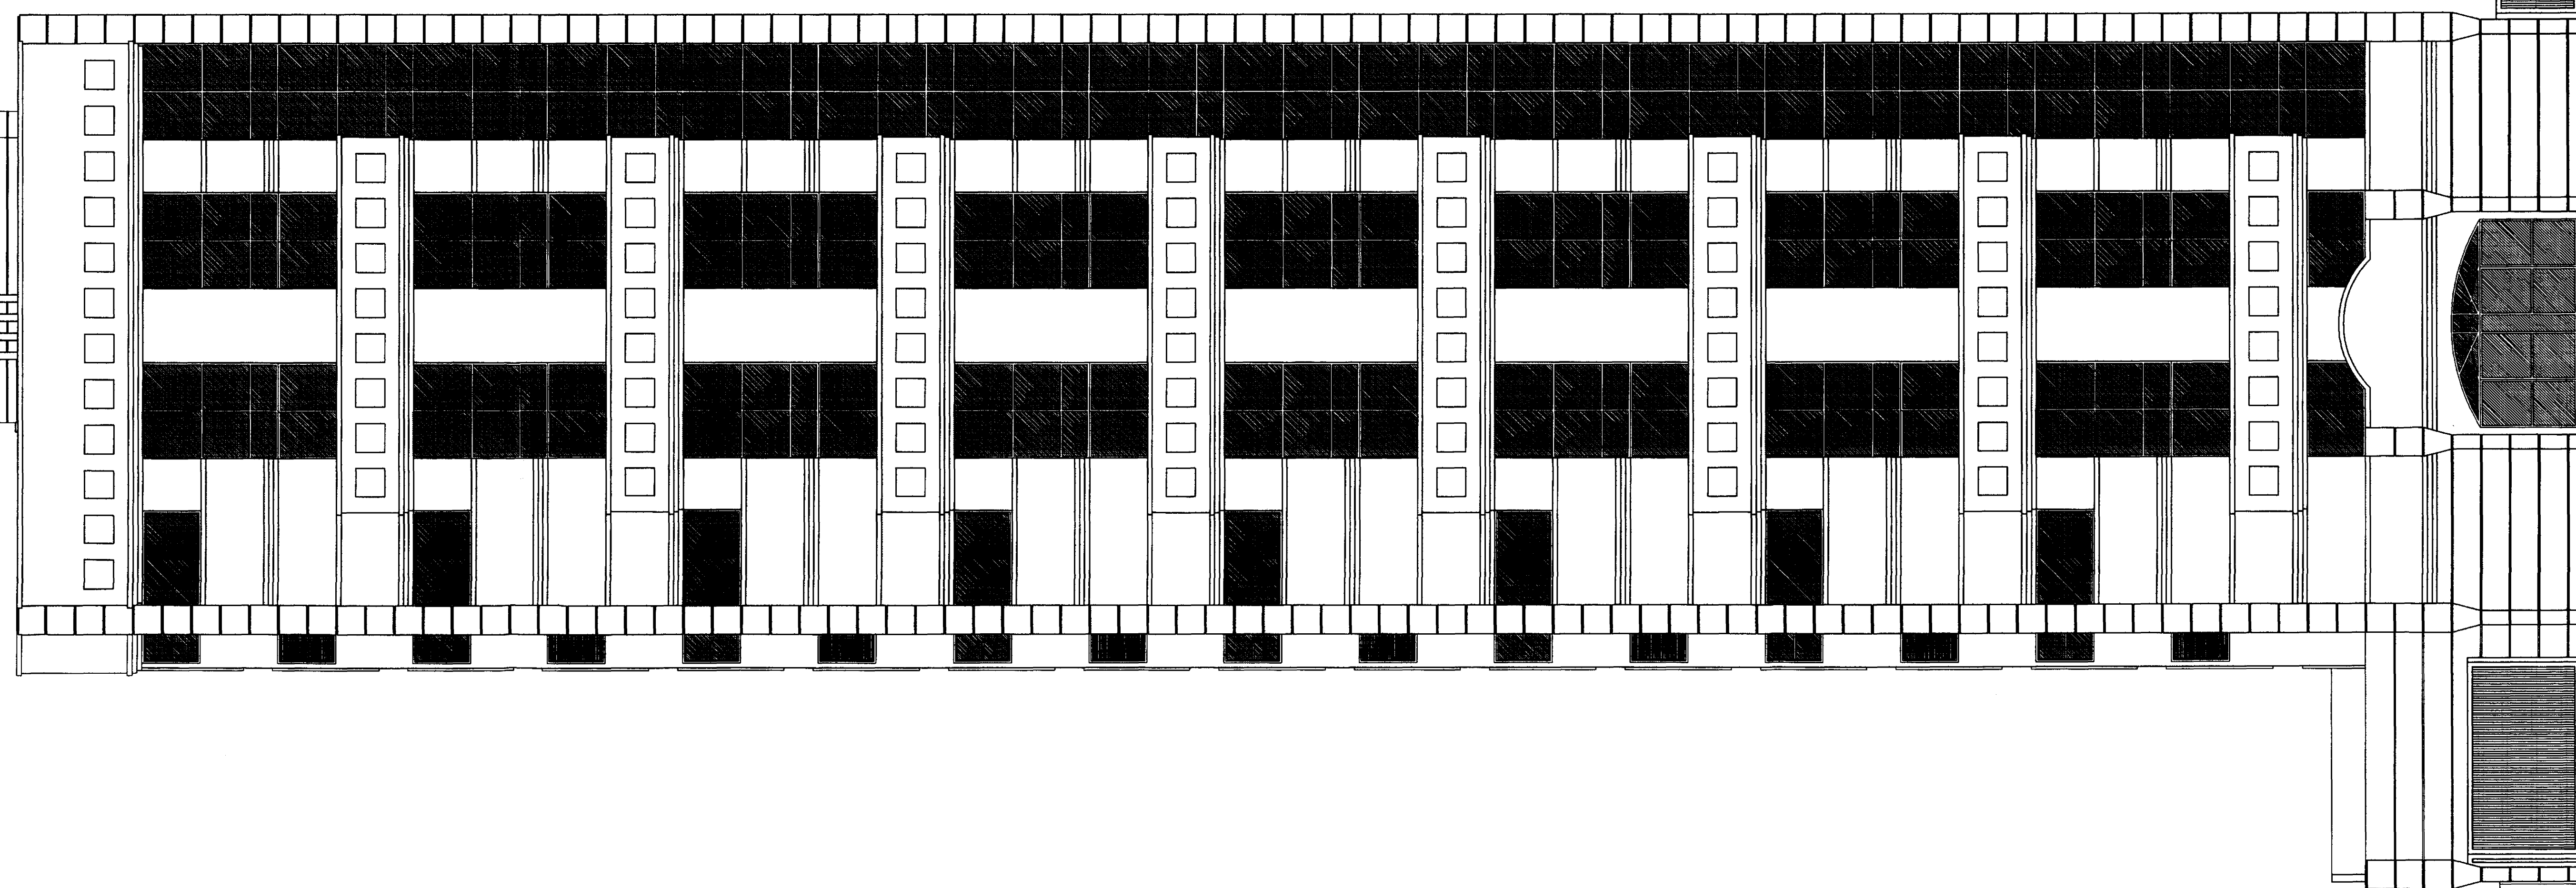

ELEVAÇÃO 01

ESCALA 1:75

CORTE B
ESCALA 1:75

-8 AGO 02 B 054898

[LATA] [ALL] R2
MARCO B. SANTO
May 1982-6

Eng.º José Antonio Belém Neto
CREA - 20687-D/PR - Mat. 75213-X

É DE INTEIRA RESPONSABILIDADE DO AUTOR DO PROJETO E RESPONSÁVEL TÉCNICO,
O ATENDIMENTO DAS ESPECIFICAÇÕES CONSTANTES DO ANEXO 1, DA PORTARIA Nº 024/2002 - SMU
DO REGULAMENTO DE EDIFICAÇÕES, DA LEGISLAÇÃO MUNICIPAL E NORMAS BRASILEIRAS VIGENTES.

PorTes DesiGners

0094		NOME PRÓPRIO DO CONTRATANTE: TELEFONE 24971115 COMUM - F/R	
ALFAPRADO DO PORTO ARRAIOADO PELA ACORDO 122028-A			
PARA MANUTENÇÃO COLETIVA EM BARRAGEM			
PROPRIETARIO:			
CHEVALIER INCORPORADORA E CONSTRUTORA LTDA			
AUTOR		FECHA	PREVISTA
PORTER DOMINUS S.L. - CREA 1007087		1/75	
DESA, LINDOZ PROLATA, CREA 1007087			
CONSTRUTORA:		DATA	
CHEVALIER INCORPORADORA E CONSTRUTORA LTDA - CREA 1007087		ABRIL/2002	
RESP. TECNICO		DESENHO	
FREDY KERNIGER CHEVALIER - CREA 1007087		MARIANA	
REVISOR:		TESTE	
CORTE B - ELEVACAO 01			

08

PREFEITURA MUNICIPAL DE CURITIBA
SECRETARIA MUNICIPAL DO URBANISMO
TABELA DE ESTATISTICA

16
M

DADOS DO PROPRIETARIO E PROFISSIONAIS

1	NOME DO PROPRIETARIO:	CHEVALIER INCORPORADORA E CONSTRUTORA LTDA
2	RESPONSAVEL PROJETO-CREA	20941-D/P/R
3	RESPONSAVEL OBRA-CREA	13559-D/P/R
4	CADASTRO U.C.E.	A1152

DADOS DO LOTE

5	INDIC. FISCAL (SETOR, QUADRA, LOTE, DV)	32044045000	6	AREA DO LOTE (M2)	81491
7	INSCRICAO IMOBILIARIA		8	ZONA	N1
9	AREA ATINGIDA (M2)	22280	10	QUADRICULA	H13
11	Nº PREDIAL		12	AREA REMANESCENTE (M2)	59211
13	CODIGO DA RUA PRINCIPAL	N040			

DADOS DA EDIFICACAO

14	FINALIDADE	4	15	USO DA EDIFICACAO	2100	16	MURO FRONTAL (M)	
17	VEDACAO	4	18	RESIDENCIAS	48	19	COMERCIOS	
20	OUTROS USOS		21	ELEVADORES	02	22	BLOCOS	01
23	PAVIMENTOS	18	24	PAVIMEN. TIPO	8	25	SUBSOLO	2
26	R.N. DO LOTE (M)	91710	27	COTA DO TERREO (M)	070	28	ALTURA (M)	6035
29	PROJ. EDIFICACAO (M2)	44408	30	IMPERM. RECUB. (%)		31	COEFICIENTE	40
32	TAXA DE OCUPACAO (%)	7499	33	OCUP. DA TORRE (%)	4664	34	AREA A REFORMAR (M2)	
35	ESTAC. DESC. (M2)	11126	36	ESTAC. COBERTO (M2)	141626	37	RECREACAO COB. (M2)	27968
38	RECREACAO DESC. (M2)	16440	39	ATICO/SOTAO (M2)		40	AREA PARA COMERCIO (M2)	
41	ESTAC. DE COMERCIO (M2)		42	NUMERO E CLASSE DO ALVARA	122059A	43	AREA ANTERIOR APROVADA (M2)	547113

OBSERVAÇÕES

- TAXA DE OCUPACAO DO SUBSOLO = 75 % DA AREA REMANESCENTE
- AREA PERMEAVEL AREA REMANESCENTE - 25 %
- AREA IMPERMEAVEL AREA REMANESCENTE - 75 %
- MURO FRONTAL APROVADO PELO ALVARA 122059-A COM 22,28 m.

APROVACAO PMC

PREFEITURA MUNICIPAL DE CURITIBA
- 8 AGO 02 B 054898


MARCIO B. SALDANHA
MUR. 11-12-02

VISTO DA SMU

Eng.º 122059-A
CURITIBA, 11-12-02

AREAS DA EDIFICACAO (M2)


47	AREA COMPUTAVEL CONSTRUIDA ANTERIORMENTE	
48	AREA COMPUTAVEL A SER LIBERADA NO TERREO	
49	AREA COMPUTAVEL A SER LIBERADA DOS PAVIMENTOS - TIPO	189536
50	AREA COMPUTAVEL A SER LIBERADA EM OUTROS PAVIMENTOS	136368
51	SUBTOTAL	325904
52	AREA COMPUTAVEL EM DEMOLICAO OU SUPRESSAO	
53	TOTAL COMPUTAVEL	325904
54	AREA ANTERIOR NAO COMPUTAVEL EM DEMOLICAO OU SUPRESSAO	
55	AREA NAO COMPUTAVEL A SER LIBERADA NO SUBSOLO	88816
56	AREA NAO COMPUTAVEL CONSTRUIDA ANTERIORMENTE	
57	OUTRAS AREAS NAO COMPUTAVEIS	132393
58	TOTAL GLOBAL	547113
59	AREA TOTAL A SER LIBERADA	547113

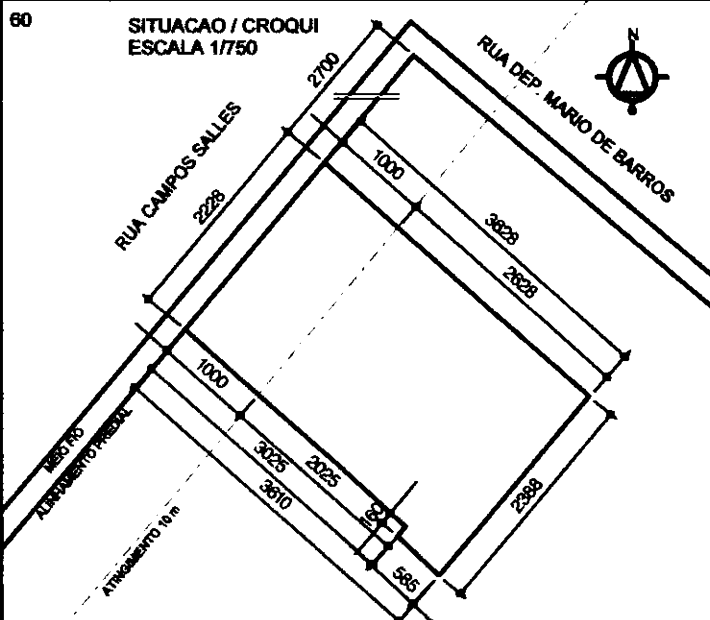

TITULO DA OBRA

ALTERACAO DO PROJETO APROVADO PELO ALVARA 122059-A
PARA HABITACAO COLETIVA EM ALVENARIA

61	NOME DO PROPRIETARIO:	CHEVALIER INCORPORADORA E CONSTRUTORA LTDA
62	ASSINATURA:	
63	NOME DO AUTOR DO PROJETO:	DANIEL ANGELO GUGELMIN PORTES DESIGNERS
64	ASSINATURA:	
65	NOME DO RESPONSAVEL TECNICO:	FREDY HENRIQUE CHEVALIER
66	ASSINATURA:	

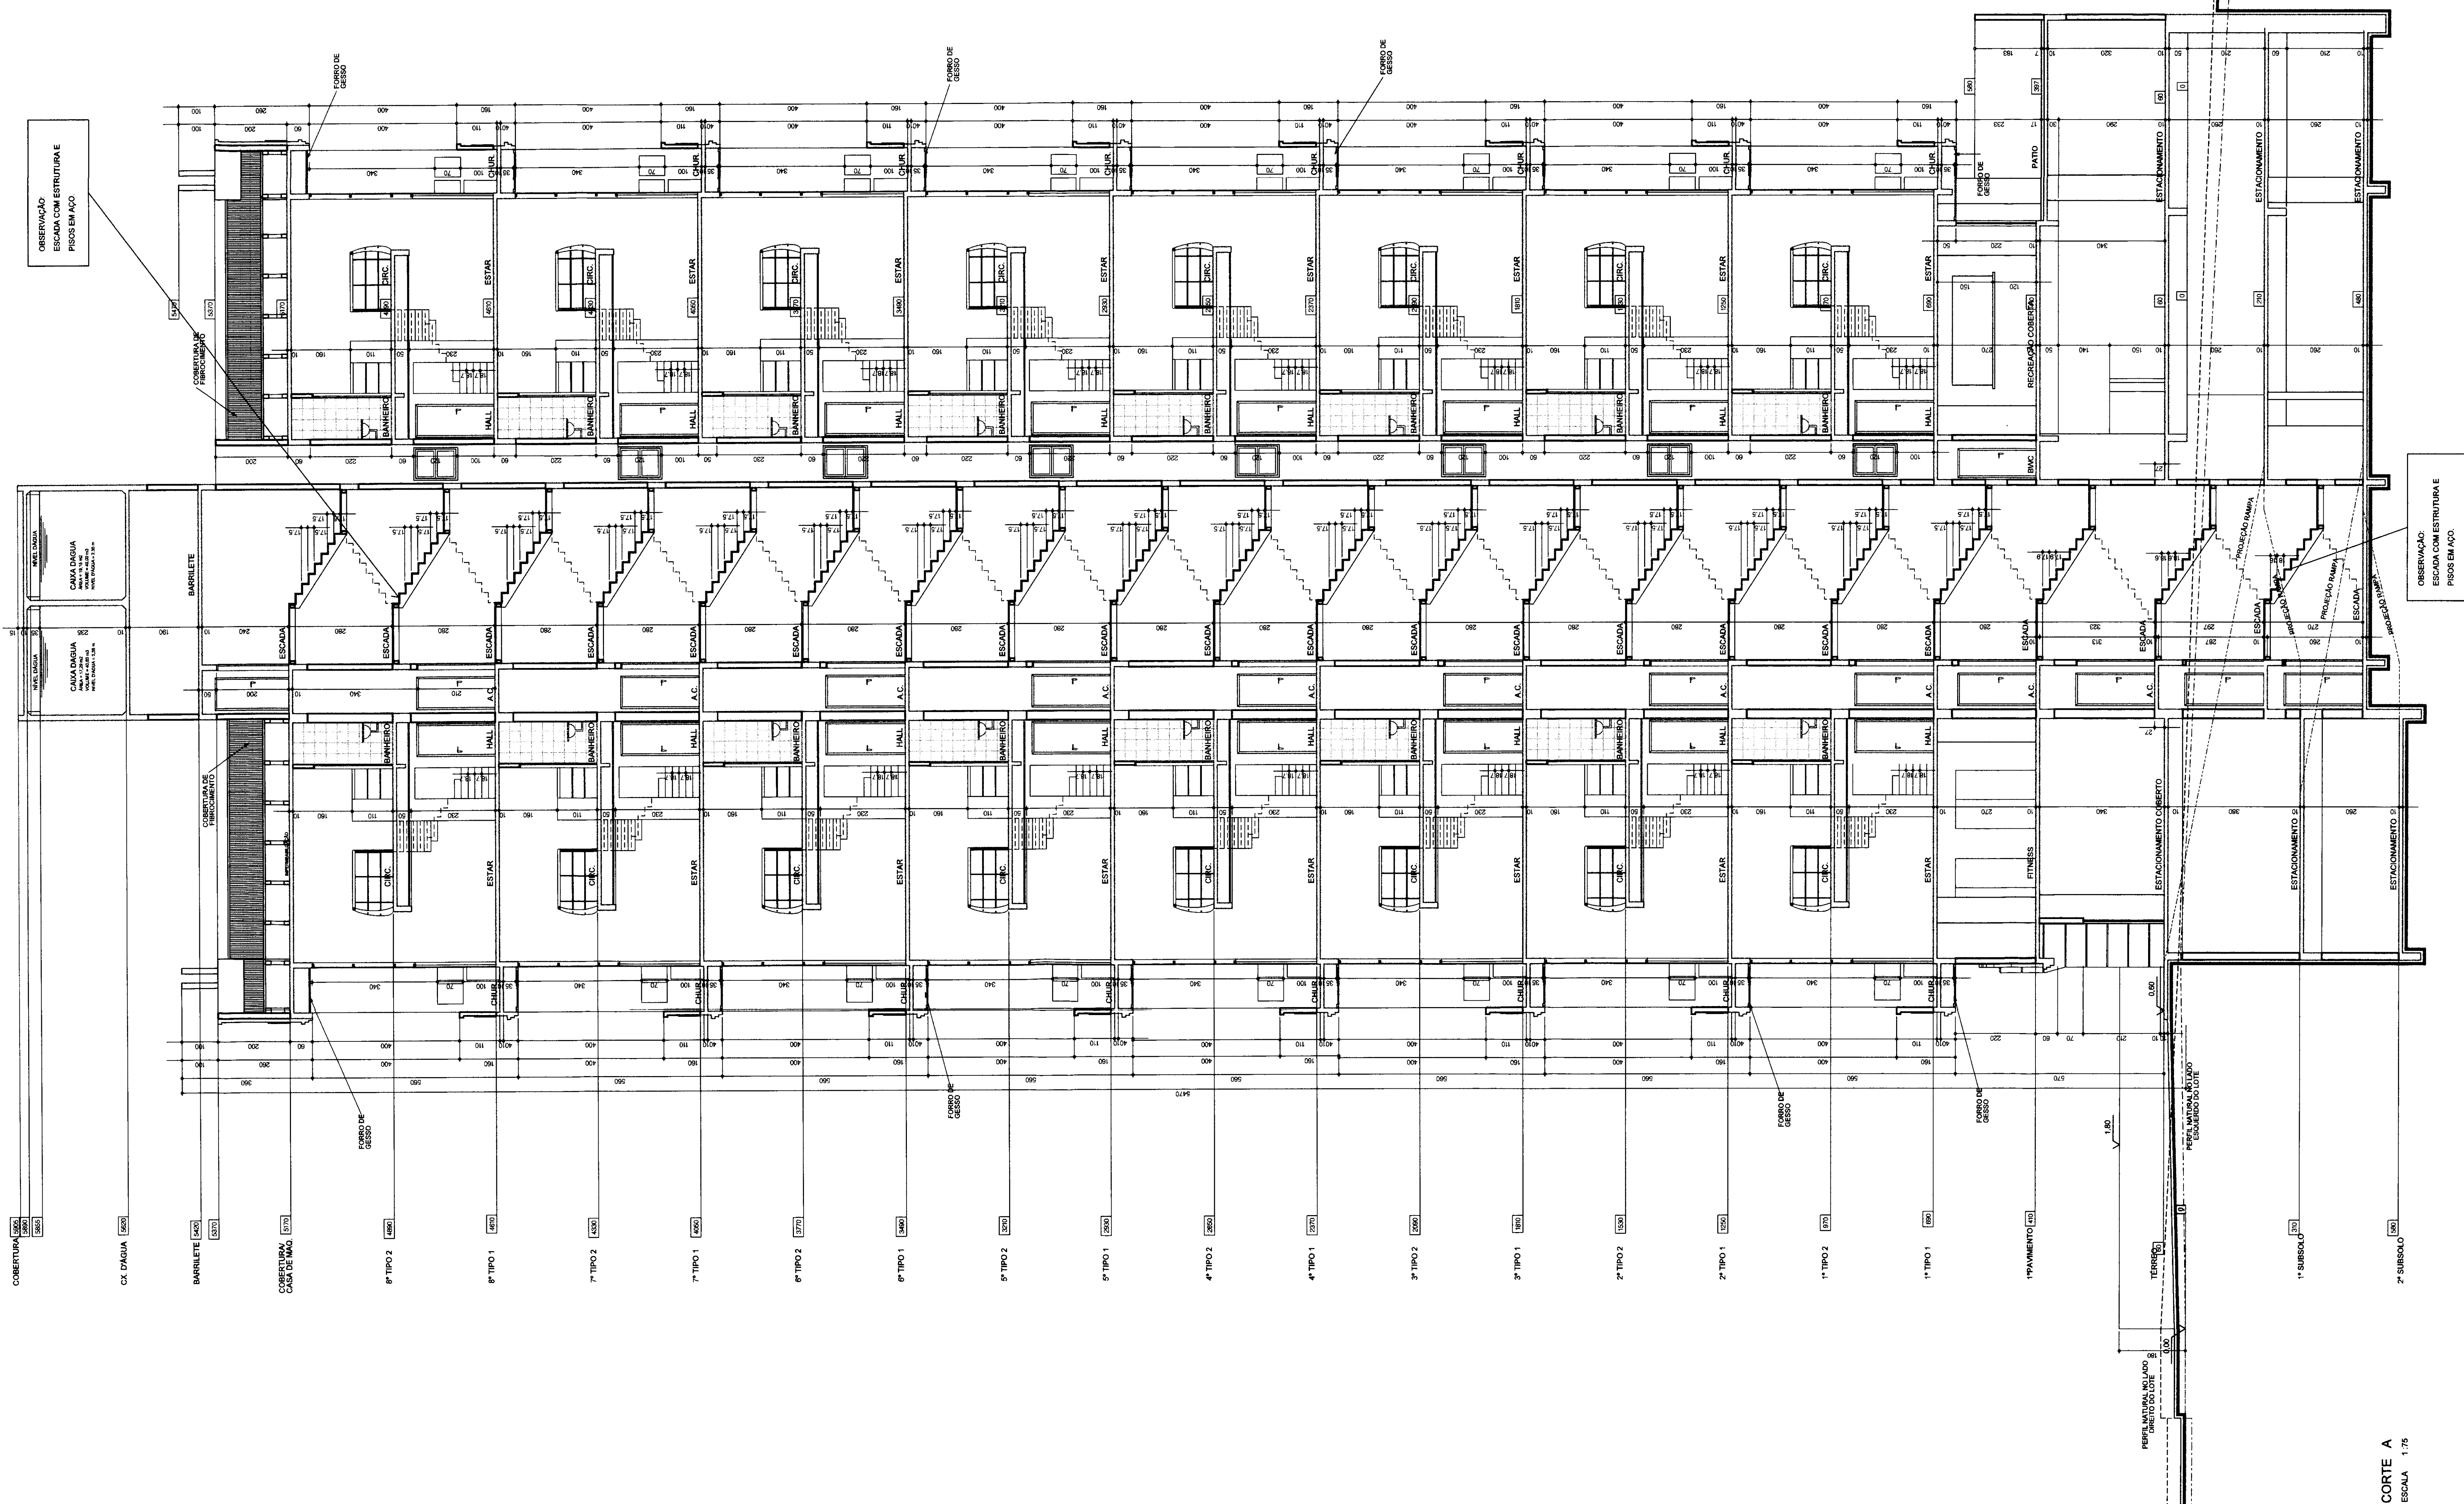


CORTE A
ESCALA 1:75

É DE INTERNA RESPONSABILIDADE DO AUTOR DO PROJETO E RESPONSÁVEL TÉCNICO,
O ATENDIMENTO DAS ESPECIFICAÇÕES CONSTANTES DO ANEXO 1, DA PORTARIA Nº 024/2002 - SMU,
DO REGULAMENTO DE EDIFICAÇÕES, DA LEGISLAÇÃO MUNICIPAL E NORMAS BRASILEIRAS VIGENTES

PorTes DesiGners
RUA PADRE ILDEFONSO 141 - BATEL - TELEFAX 244-7115 - CURITIBA - PR

PROPRIETÁRIO		ESCALA		PRANCHA
ALTAERÇÃO DO PROJETO APROVADO PELO ALVARÁ 120558-A PARA IMPLANTAÇÃO COLETIVA EM ALVENARIA		1/75		
PROJETO		DATA		
CHEVALIER INCORPORADORA E CONSTRUTORA LTDA		ABRIL/2002		
AUTOR		DESENHO		
PORTEDESIGNERS LTDA - CREA 140.000.000-0		MARIANA		
CONSTRUTORA		VERBO		
CHEVALIER INCORPORADORA E CONSTRUTORA LTDA - CREA 140.000.000-0		CORTE A		
REVISOR		VERBO		
REFERÊNCIA		CORTE A		

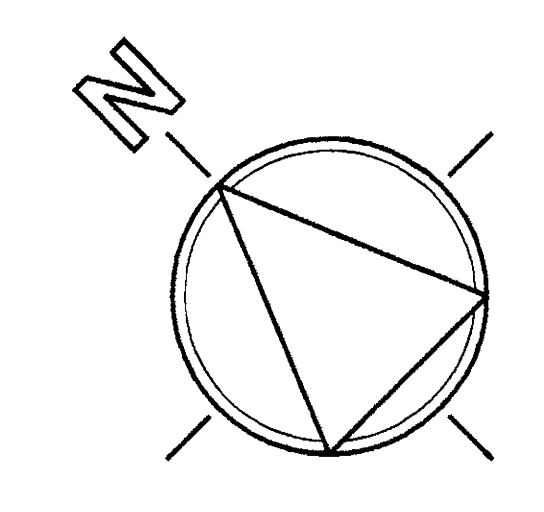[illegible]