




JOSE OLINDO STOCCHERO E OUTROS
1433
25.642 07 06 74
PT 04 09 74
Duque

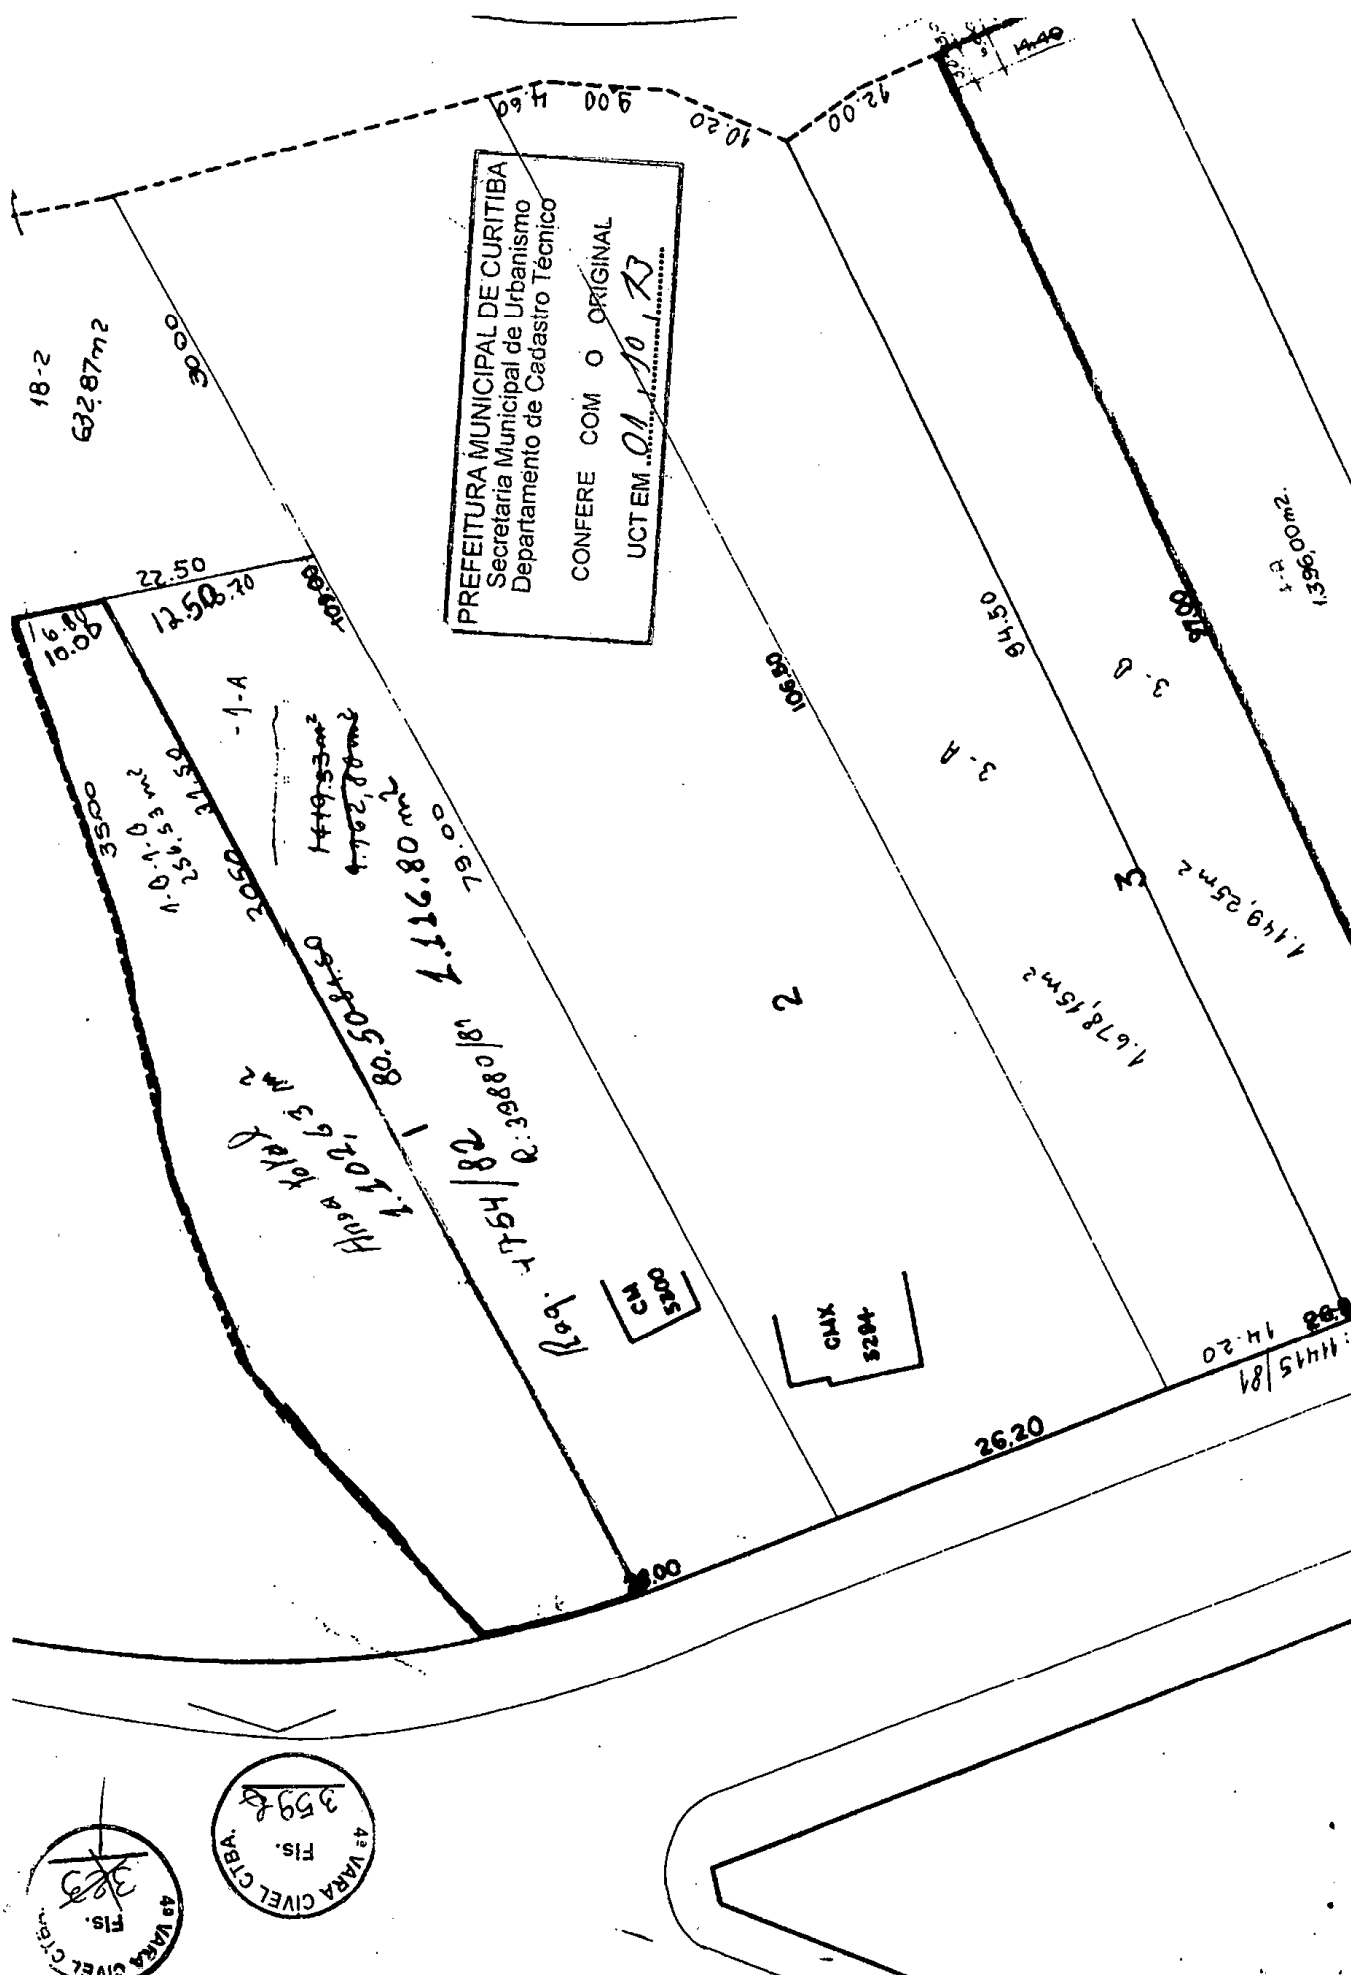

TERMINO 08.0086

PREFEITURA MUNICIPAL DE CURITIBA
Secretaria Municipal de Urbanismo
Departamento de Cadastro Técnico
CONFERE COM O ORIGINAL
UCTEM 01.10.13

PROJETO DE RETIFICAÇÃO DE ARE
E DESMEMBRAMENTO DOS LOTES /
572 E 573 DA PL. CADASTRAL DO RÓCIO.

ESCALA - 1:500

[Signature]
cart. nº 465-D da CREP

[List of names and signatures]
Magdalena Stocchero, Valentin Queiroz,
Amelia Stocchero da Silva, Carmelina Schettler,
Louise Maria, Angelina de Lencastre,
Pierina Niedzwiedz, Paula Walter, Elizabeth,
Judith Machado Sessine, Elayne Machado Sessine

CARTÃO CISTRIAL DAS MERCES
[Signature]